



PEMERINTAH KABUPATEN PANGANDARAN
DINAS KELAUTAN PERIKANAN DAN KETAHANAN PANGAN

GAMBAR DETAIL ENGINEERING DESIGN
(DED)

PEKERJAAN
JASA KONSULTASI PERENCANAAN
PEMBANGUNAN BALAI BENIH IKAN (BBI) CIMERAK
KABUPATEN PANGANDARAN

TAHUN 2024

LEMBAR PENGESAHAN

GAMBAR DED PERENCANAAN
BALAI BENIH IKAN CIMERAK

"REHABILITASI PRASARANA PRODUKSI UNIT PEMBENIHAN"

DIPERIKSA
PEJABAT PEMBUAT KOMITMEN
(PPK)



HERDIS, S. ST. PI

DIPERIKSA
PEJABAT PEMBANTU TEKNIS KEGIATAN
(PPTK)



PRIYAMBADA W. AH

DIBUAT
DIBUAT KONSULTAN PERENCANA
PT. AGHAZTA KONSULTAN



APIN KURTUBI, ST
DIREKTUR

MENGETAHUI / MENYETUJUI
PLH KEPALA DINAS PEKERJAAN UMUM, TATA RUANG
PERUMAHAN RAKYAT DAN KAWASAN PERMUKIMAN
KABUPATEN PANGANDARAN



D. DEDE TATANG SUJANA, S.IP., MM

MENGETAHUI / MENYETUJUI
KEPALA DINAS KELAUTAN, PERIKANAN DAN
KETAHANAN PANGAN
KABUPATEN PANGANDARAN




SARLAN, S.IP.

GAMBAR ARSITEKTUR KANTOR DAN MESS KARYAWAN


NO.	KODE GAMBAR	JUDUL GAMBAR
1	AR3-01-01	RENCANA SITE PLAN KANTOR DAN MESS
2	AR3-01-02	DENAH EKSBISTING
3	AR3-01-03	DENAH LANTAI 1 DAN LANTAI 2
4	AR3-01-04	DENAH LANTAI ATAP
5	AR3-01-05	POTONGAN A
6	AR3-01-06	POTONGAN B
7	AR3-01-07	POTONGAN C
8	AR3-01-08	TAMPAK DEPAN
9	AR3-01-09	TAMPAK SAMPIING KIRI
10	AR3-01-10	TAMPAK BELAKANG
11	AR3-01-11	TAMPAK SAMPIING KANAN
12	AR3-01-12	DENAH RENCANA KUSEN LANTAI 1 DAN 2
13	AR3-01-13	DETAIL JENDELA
14	AR3-01-14	DETAIL PINTU
15	AR3-01-15	DENAH RENCANA PLAFOND LANTAI 1 DAN 2
16	AR3-01-16	DETAIL PLAFOND
17	AR3-01-17	DENAH RENCANA LANTAI
18	AR3-01-18	DETAIL LANTAI
19	AR3-01-19	DENAH FINISHING
20	AR3-01-20	DENAH RANGKA ATAP
21	AR3-01-21	DETAIL KUDA KUDA
22	AR3-01-22	DENAH TOILET TYPE 1
23	AR3-01-23	POTONGAN A-A TOILET TYPE 1
24	AR3-01-24	POTONGAN B-B TOILET TYPE 1
25	AR3-01-25	DENAH TOILET TYPE 2
26	AR3-01-26	POTONGAN A-A TOILET TYPE 2
27	AR3-01-27	POTONGAN B-B TOILET TYPE 2
28	AR3-01-28	DENAH DAN DETAIL RAILLING TANGGA
29	AR3-01-29	DETAIL RAILLING TANGGA II
30	STR-01-01	DENAH RENCANA PONDASI TAPAK
31	STR-01-02	DENAH RENCANA PONDASI LAJUR
32	STR-01-03	DETAIL PONDASI TAPAK
33	STR-01-04	DETAIL PONDASI LAJUR
34	STR-01-05	DENAH RENCANA KOLOM LANTAI 1 DAN 2
35	STR-01-06	DENAH RENCANA SLOOF
36	STR-01-07	DENAH RENCANA BALOK
37	STR-01-08	DETAIL TULANGAN SLOOF,KOLOM DAN BALOK
38	STR-01-09	DENAH RENCANA DAN DETAIL PENULANGAN TANGGA
39	STR-01-10	DETAIL PENULANGAN TANGGA
40	STR-01-11	DENAH RENCANA PLAT LANTAI
41	STR-01-12	DENAH RENCANA RINGBALK
42	ELT-01-01	DENAH INSTALASI LISTRIK
43	MEP-01-01	DENAH RENCANA AIR KOTOR
44	MEP-01-02	DENAH RENCANA AIR BERSIH

SKALA	NO. LEMBAR	JUMLAH
-------	------------	--------

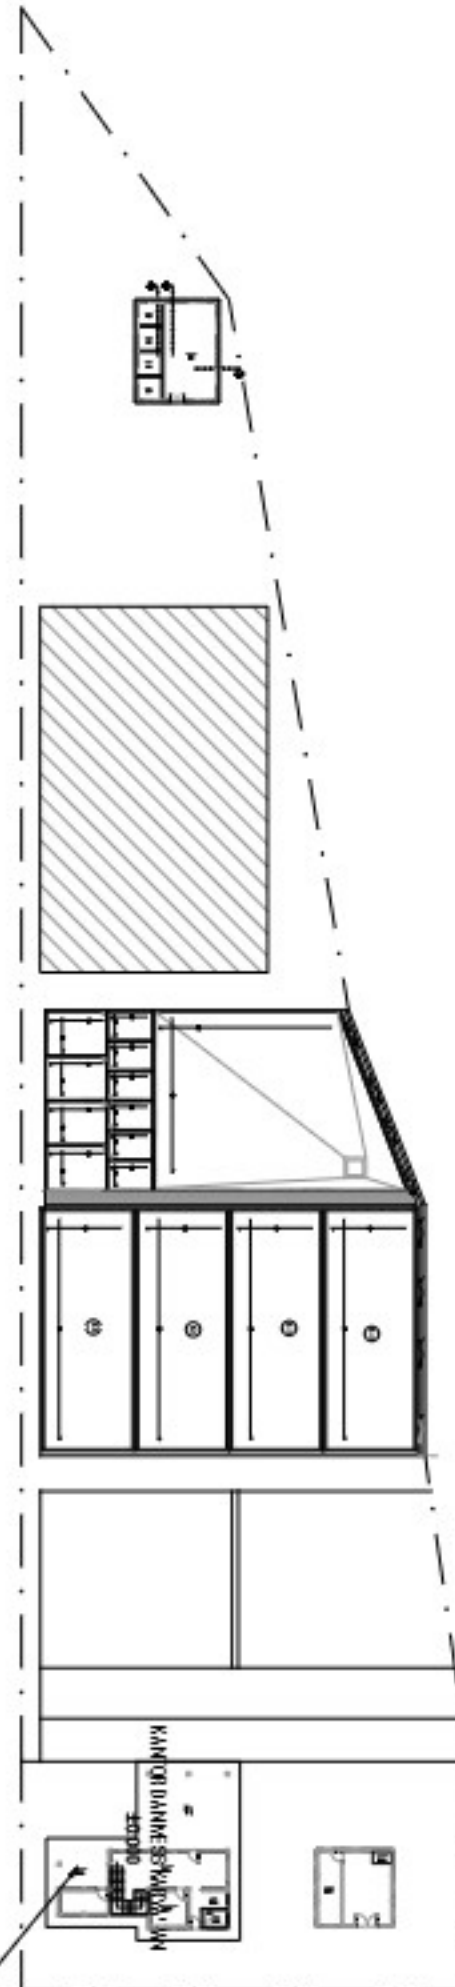

SITE PLAN BBI CIMERAK
SKALA 1:500

SKALA	NO. LEMBAR	JUMLAH
1:600	ARS-01-01	28

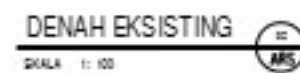

SKALA	NO. LEMBAR	JUMLAH
1:100	ARS-01-02	29

DENAH LANTAI 1

SKALA 1:100

02
ARS

DENAH LANTAI 2

SKALA 1 : 100

04
ARS

PEMBERI TUGAS



PENYERANG DAERAH KABUPATEN PANGANDARAN
DINAS KELAUTAN PERIKANAN DAN KETAHANAN PANGAN
Jl. Raya Cipari, Desa Baumling, Kecamatan Cihari, Kabupaten Pangandaran

KETERANGAN :

REVISI

[illegible]

PEKERJAAN

JASA KONSULTASI PERENCANAAN
PEMBANGUNAN/REHABILITASI
BALAI BENIH IKAN (BBI) CIMERAK

KONSULTAN PERENCANA



MENGETAHUI

APIN CURTIS, ST
DIRECTOR

JUDUL GAMBAR

DENAH LT.1 DAN LT.2

SKALA	NO. LEMBAR	JUMLAH
1:100	ARS-01-03	29



SKALA	NO. LEMBAR	JUMLAH
1:100	ARS-01-04	29

KETERANGAN :

REVISI

[illegible]

PEKERJAAN

JASA KONSULTASI PERENCANAAN
PEMBANGUNAN/REHABILITASI
BALAI BENIH IKAN (BBI) CIMERAK

KONSULTAN PERENCANA




MENGETAHUI

APIN CUSTUS, ST
DIRECTOR

JUDUL GAMBAR

POTONGAN A-A

SKALA	NO. LEMBAR	JUMLAH
1:100	ARS-01-05	29

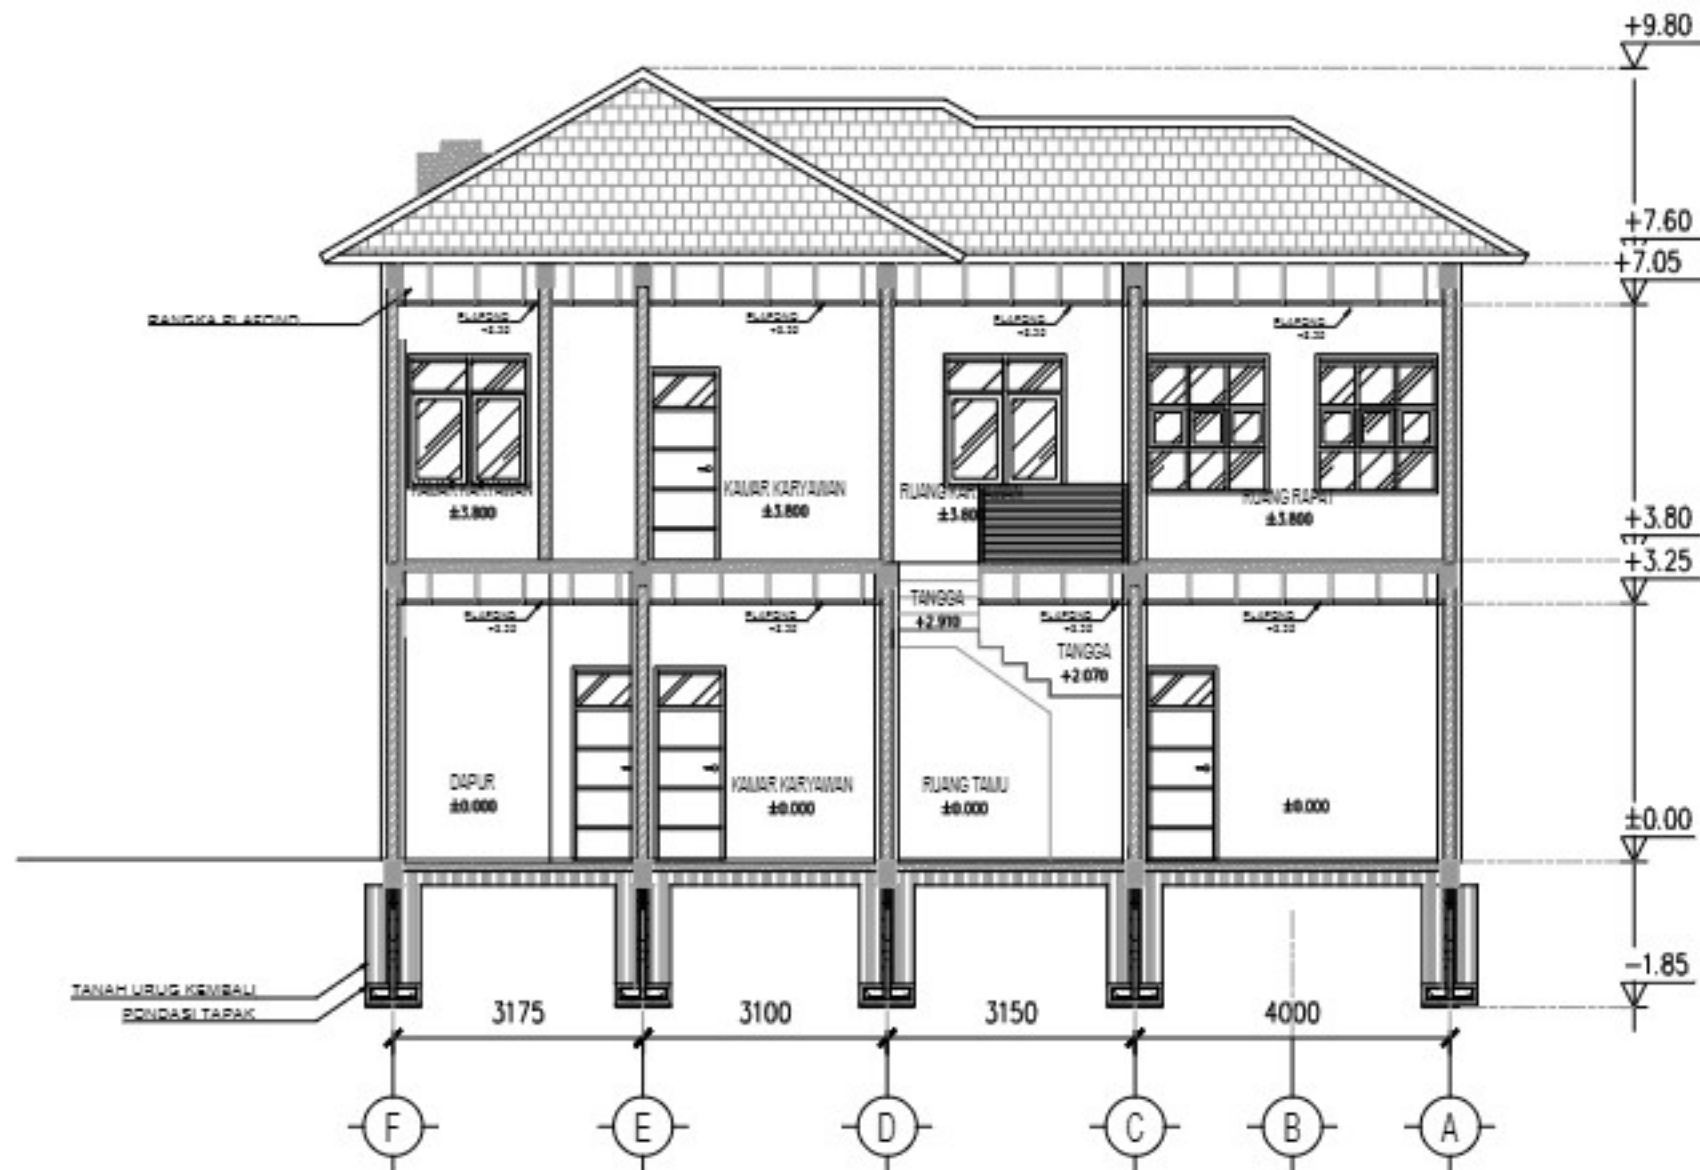

POTONGAN A-A

SCALE 0: 100



KETERANGAN :

REVISI

[illegible]

PEKERJAAN

JASA KONSULTASI PERENCANAAN
PEMBANGUNAN/REHABILITASI
BALAI BENIH IKAN (BBI) CIMERAK

KONSULTAN PERENCANA




MENGETAHUI

APRIL CURTIS, ST
DIRECTOR

JUDUL GAMBAR

POTONGAN B-B

SKALA	NO. LEMBAR	JUMLAH
1:100	ARS-01-06	29

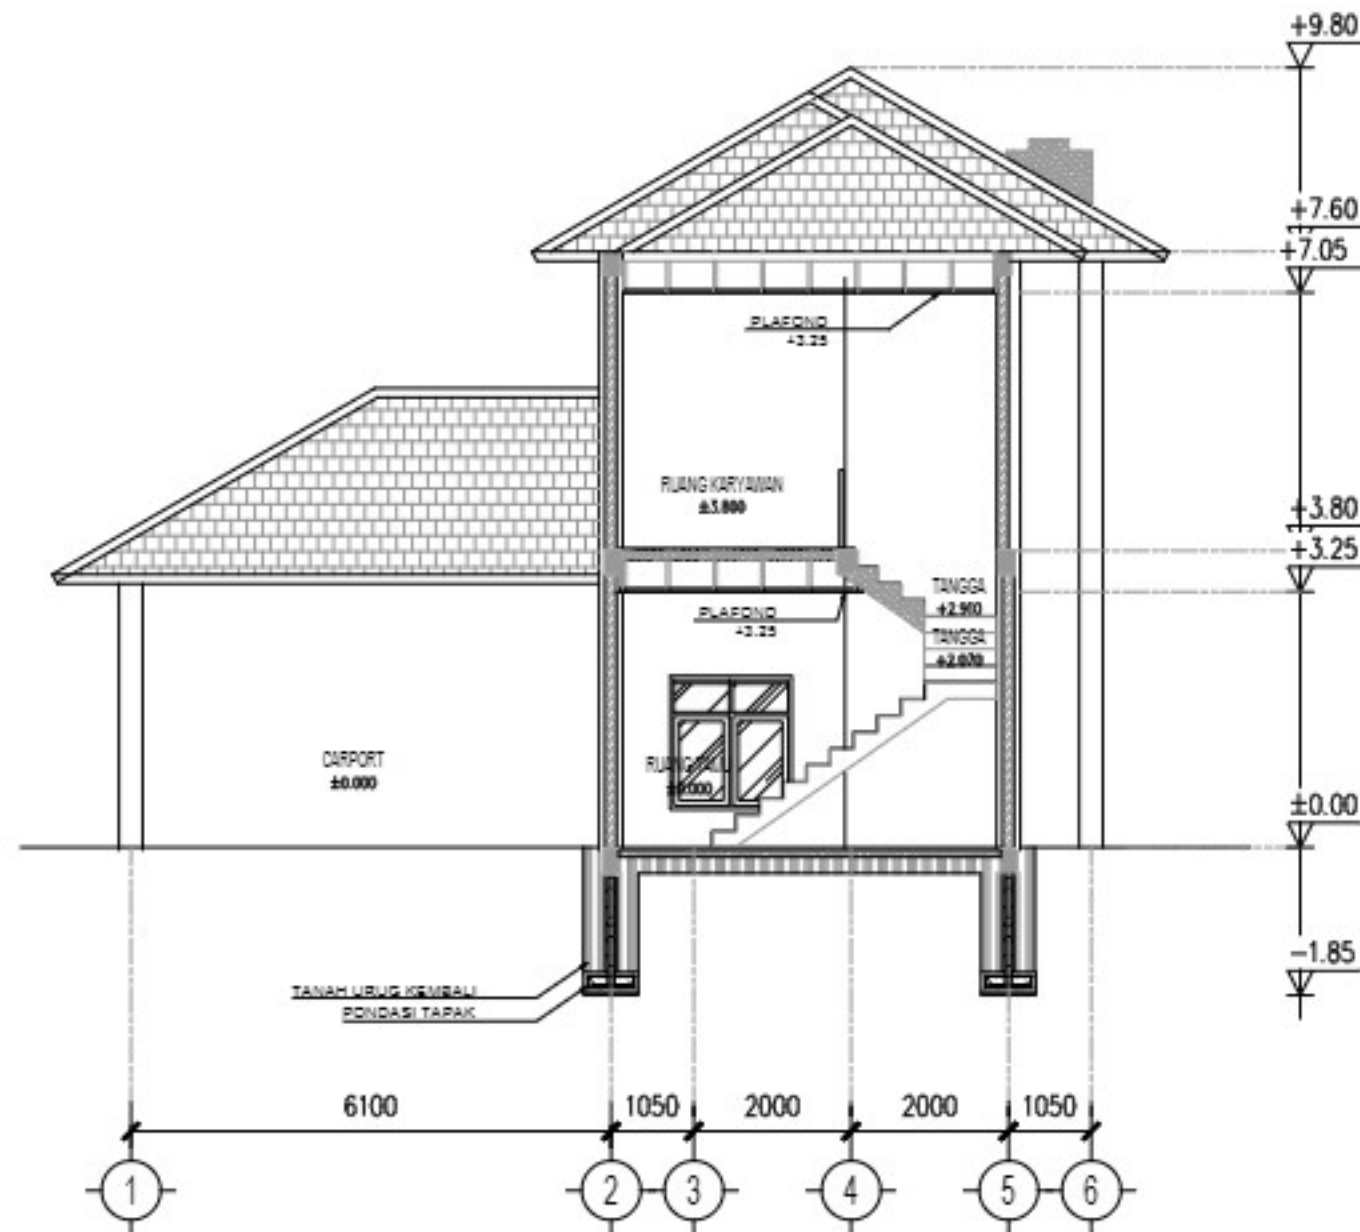

POTONGAN B-B

SCALE 1: 100



KETERANGAN :

REVISI

[illegible]

PEKERJAAN

JASA KONSULTASI PERENCANAAN
PEMBANGUNAN/REHABILITASI
BALAI BENIH IKAN (BBI) CIMERAK

KONSULTAN PERENCANA



MENGETAHUI


~~Ami~~

ADMINISTRATIVE STAFF
DIRECTOR

JUDUL GAMBAR

POTONGAN C-C

SKALA	NO. LEMBAR	JUMLAH
1:100	ARS-01-07	29

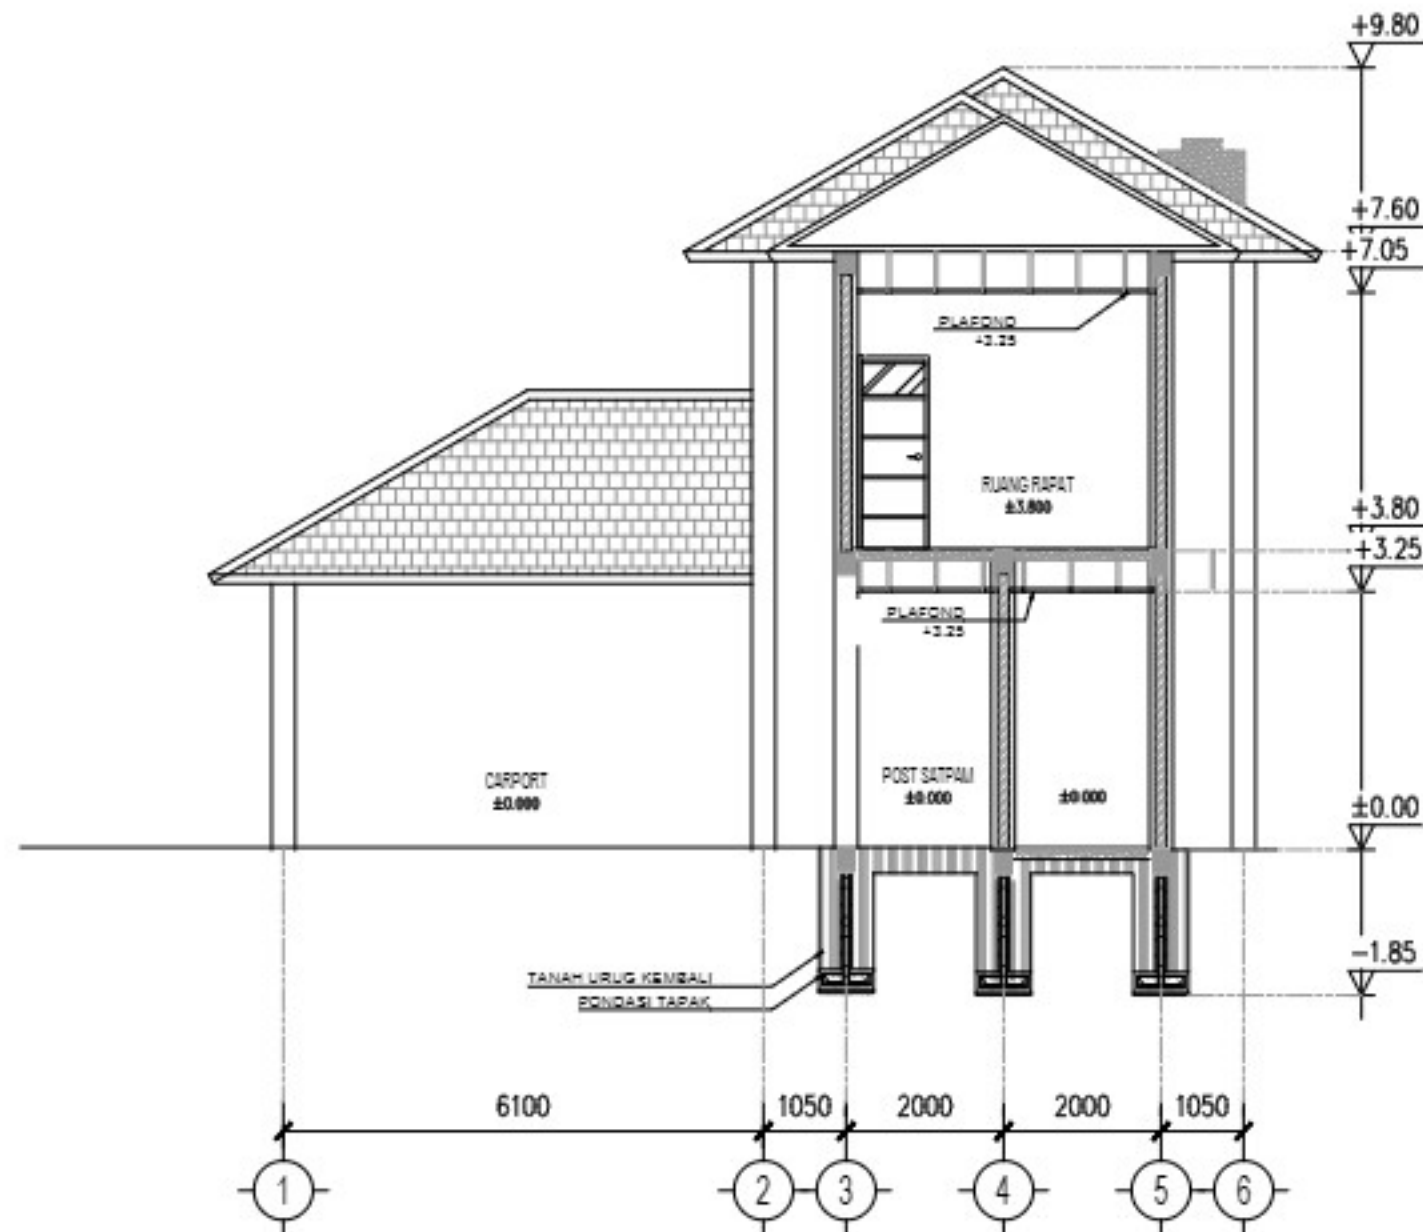

POTONGAN C-C

SCALE 1: 100





SKALA	NO. LEMBAR	JUMLAH
1:100	ARS-01-08	29



SKALA	NO. LEMBAR	JUMLAH
1:100	ARS-01-09	29



KETERANGAN :


[illegible]

JASA KONSULTASI PERENCANAAN
PEMBANGUNAN/REHABILITASI
BALAI BENIH IKAN (BBI) CIMERAK

PT. AGHAZTA KONSULTAN

JUDUL GAMBAR

SKALA	NO. LEMBAR	JUMLAH
1:100	ARS-01-10	29

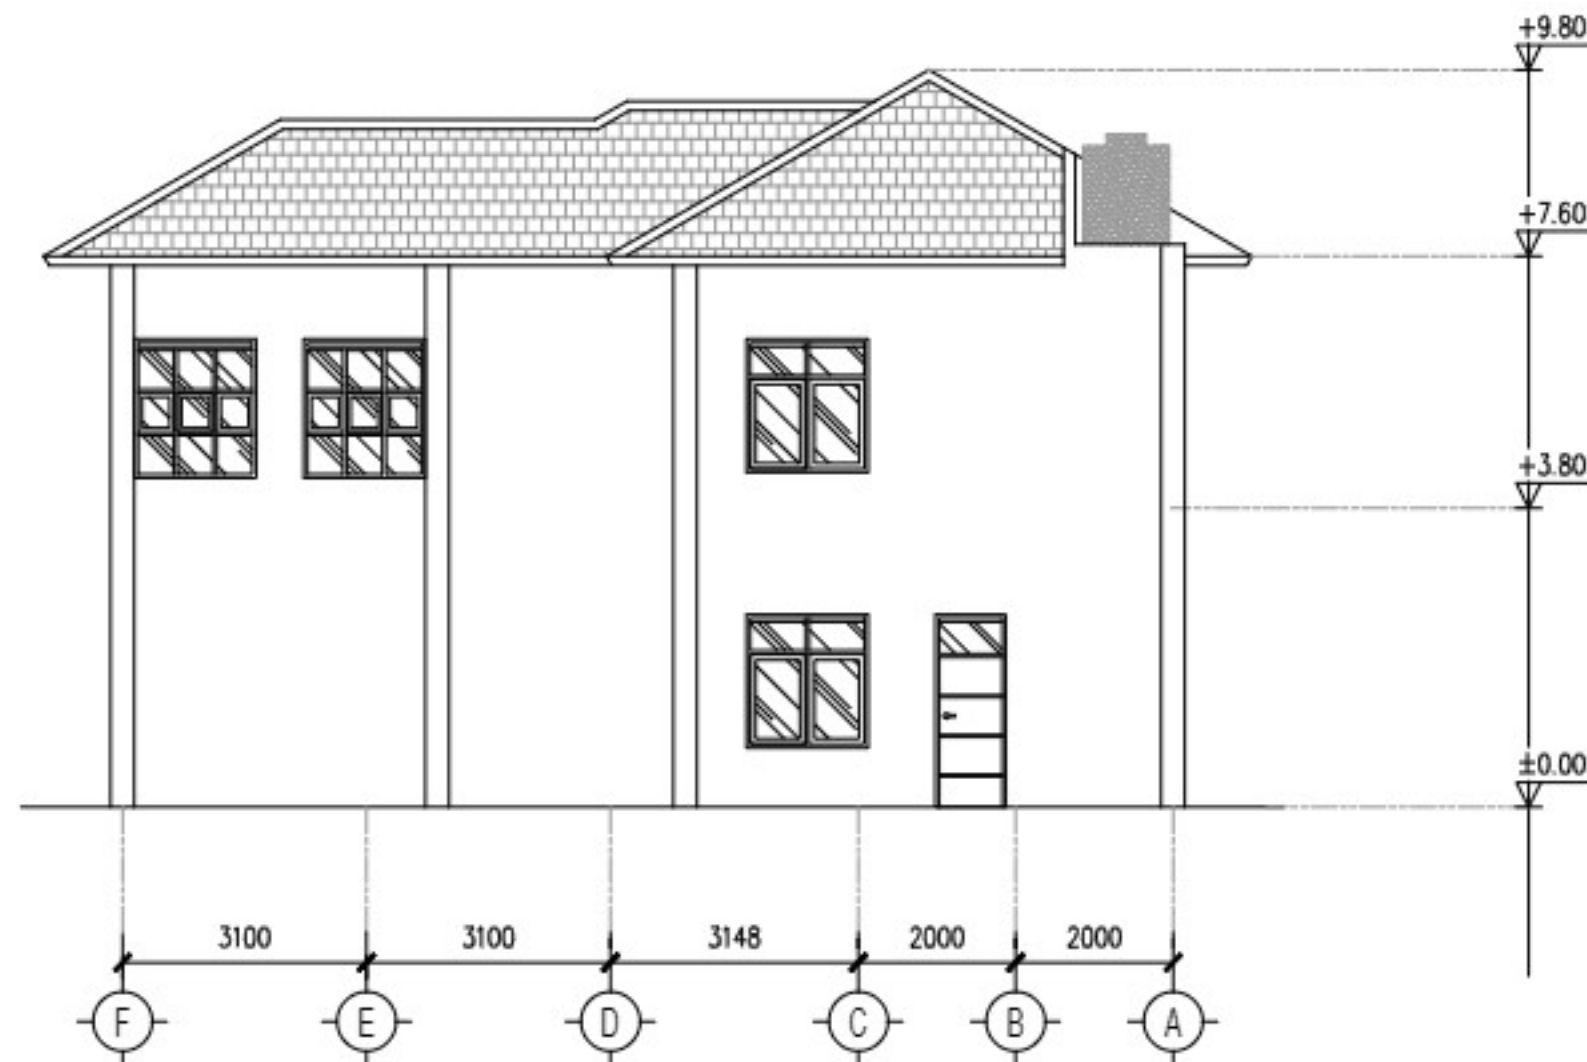

TAMPAK BELAKANG

SKALA 1:100


11
ARS




SKALA	NO. LEMBAR	JUMLAH
1:100	ARS-01-11	29



SKALA	NO. LEMBAR	JUMLAH
1:100	ARS-01-12	29

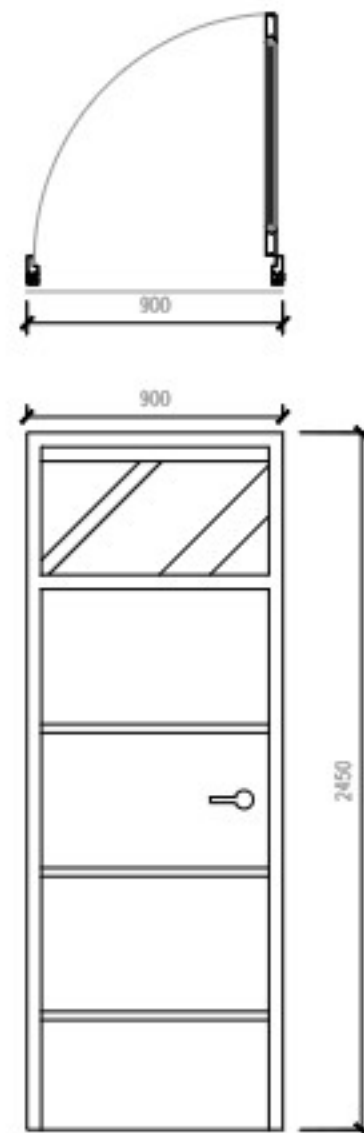

TYPE	= P1
KUSEN	= ALUMUNIU
DAUN PINTU KAÇA 6Mm	= STAINLESS STEEL +
DAUN PINTU	= -
ENGSEL	= 1 SET STAINLESS STEEL
HANDLE	= 1 SET STAINLESS STEEL
DOOR STOPER	= -
TOTAL UNIT	= 7

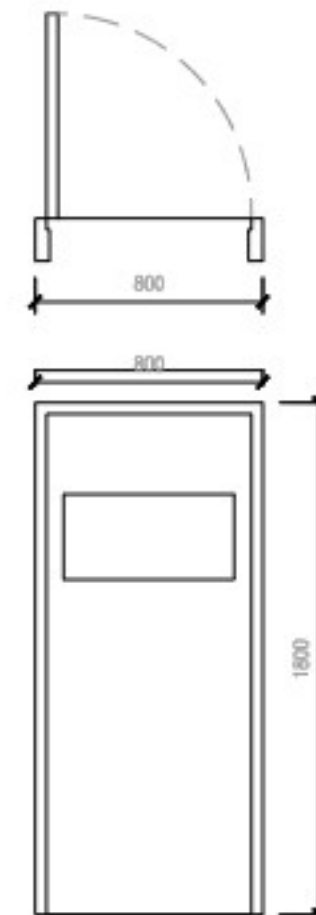

TYPE	= P2
KUSEN	= PVC
DAUN PINTU	= PVC
DAUN JENDELA	= -
ENGSEL	= 1 SET PVC
HANDLE	= -
DOOR STOPER	= -
TOTAL UNIT	= 2

PEMBERI TUGAS



PEMERINTAH DAERAH KABUPATEN PANGANDARAN
DINAS KELAUTAN PERIKANAN DAN KETAHANAN PANGAN
J. Raya Ciperi, Desa Baurung, Kecamatan Ciperi, Kabupaten Pangandaran

KETERANGAN :

REVISI

[illegible]

PEKERJAAN

JASA KONSULTASI PERENCANAAN
PEMBANGUNAN/REHABILITASI
BALAI BENIH IKAN (BBI) CIMERAK

KONSULTAN PERENCANA




MENGETAHUI

ADIN CURTUBI, ST
DIRECTOR

JUDUL GAMBAR


DETAIL KUSEN

SKALA	NO. LEMBAR	JUMLAH
1:20	ARS-01-14	29

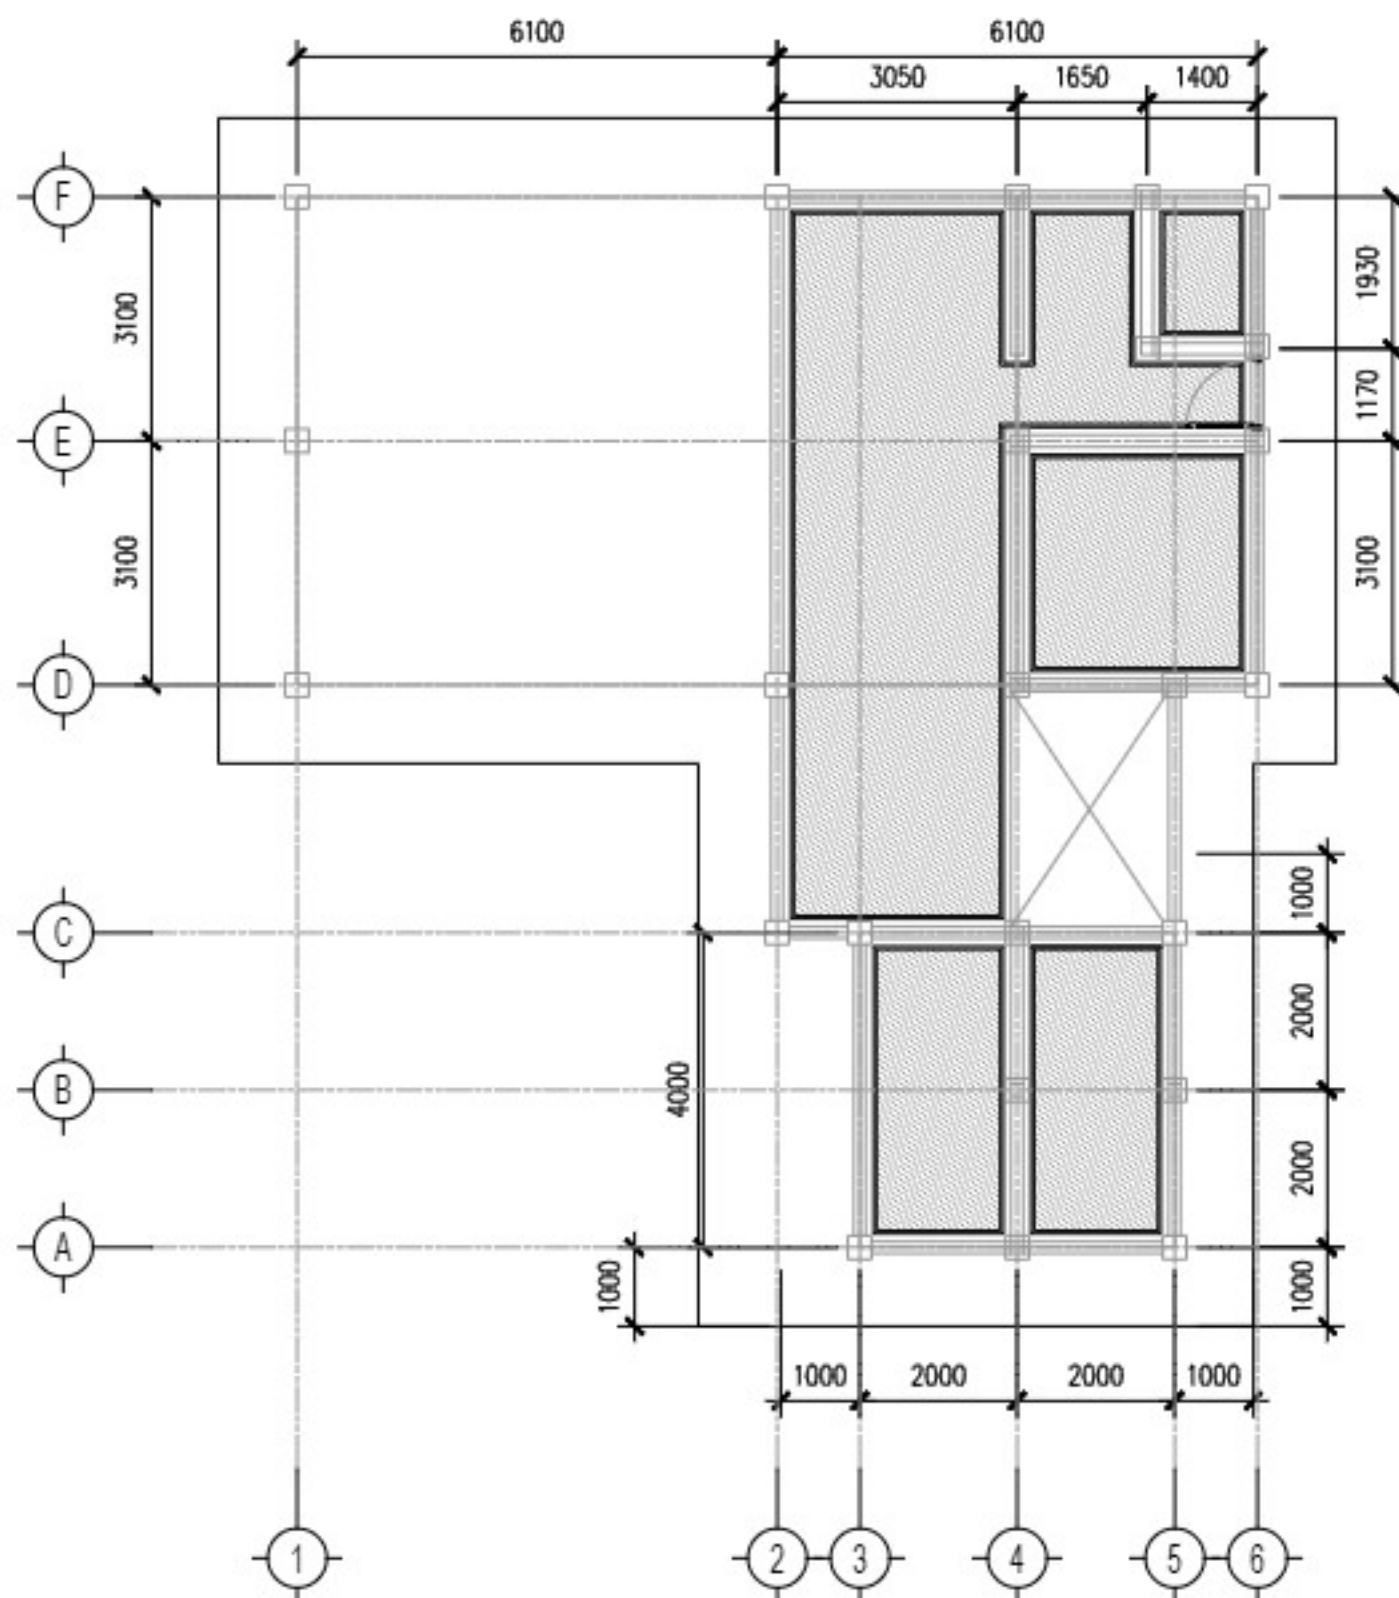

DENAH RENCANA PLAFOND LT.1

SKALA 1: 100

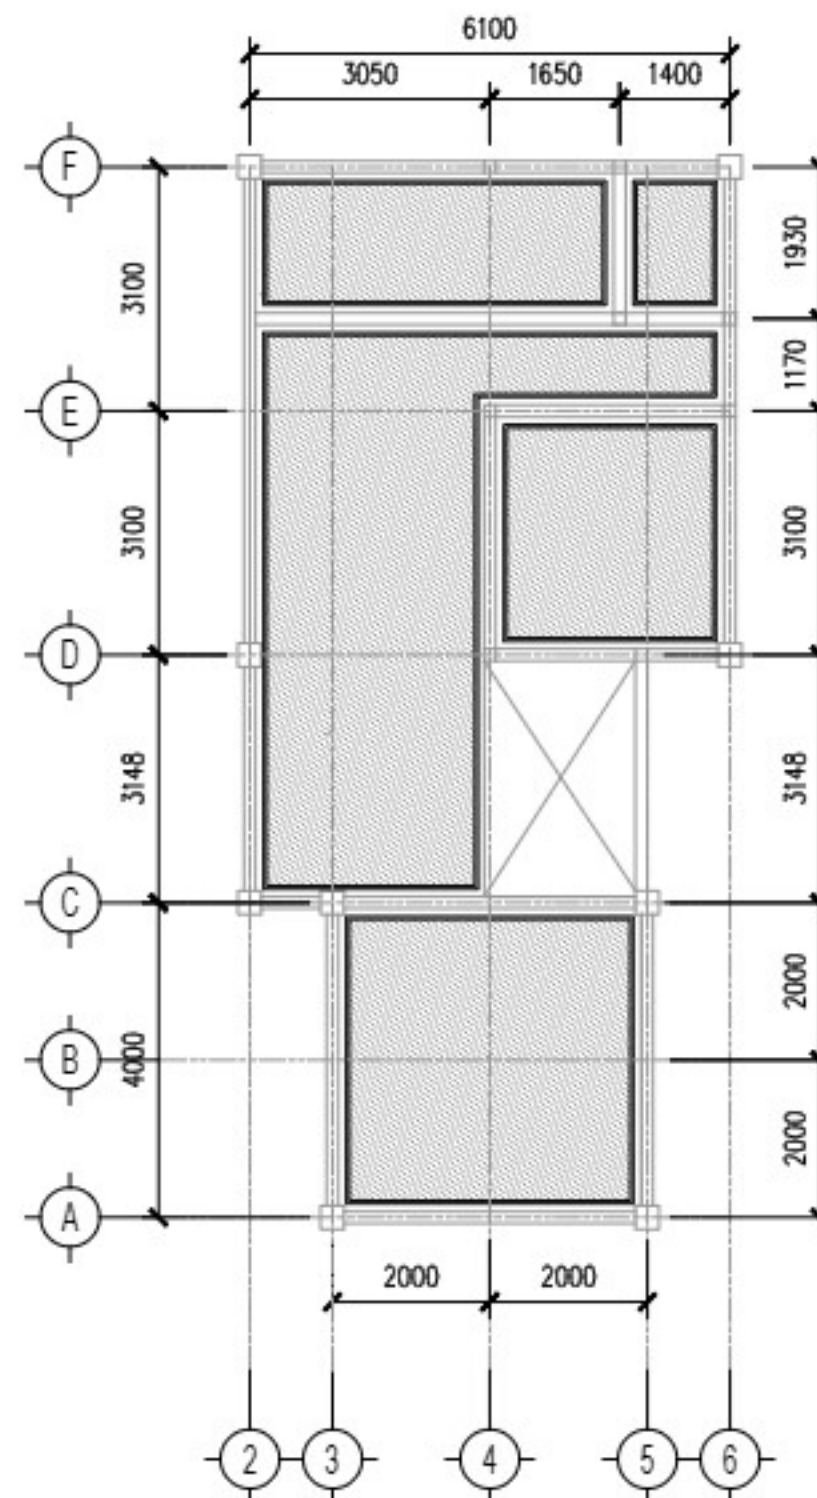

DENAH RENCANA PLAFOND LT.2

SCALE 0: 100



PEMBERI TUGAS



PEMERINTAH DAERAH KABUPATEN PANGANDARAN
DINAS KELAUTAN PERIKANAN DAN KETAHANAN PANGAN
Jl. Raya Cipireun Desa Baumung Kecamatan Cimahi Kabupaten Pangandaran

KETERANGAN :

REVISI

[illegible]

PEKERJAAN

JASA KONSULTASI PERENCANAAN
PEMBANGUNAN/REHABILITASI
BALAI BENIH IKAN (BBI) CIMERAK

KONSULTAN PERENCANA



MENGETAHUI

APIN CULTURE, ST
CULTURE

JUDUL GAMBAR

DENAH RENCANA PLAFOND

SKALA	NO. LEMBAR	JUMLAH
1:100	ARS-01-15	29

PEMBERI TUGAS



PENYERANG DAERAH KABUPATEN PANGANDARAN
DINAS KELAUTAN PERIKANAN DAN KETAHANAN PANGAN
Jl. Raya Cipari, Desa Baumling, Kecamatan Cisarung, Kabupaten Pangandaran

KETERANGAN :

REVISI

[illegible]

PEKERJAAN

JASA KONSULTASI PERENCANAAN
PEMBANGUNAN/REHABILITASI
BALAI BENIH IKAN (BBI) CIMERAK

KONSULTAN PERENCANA




MENGETAHUI

ADIN CUSTUBI, ST
DIRECTOR

JUDUL GAMBAR

DETAIL PLAFOND


SKALA	NO. LEMBAR	JUMLAH
1:10	ARS-01-16	29

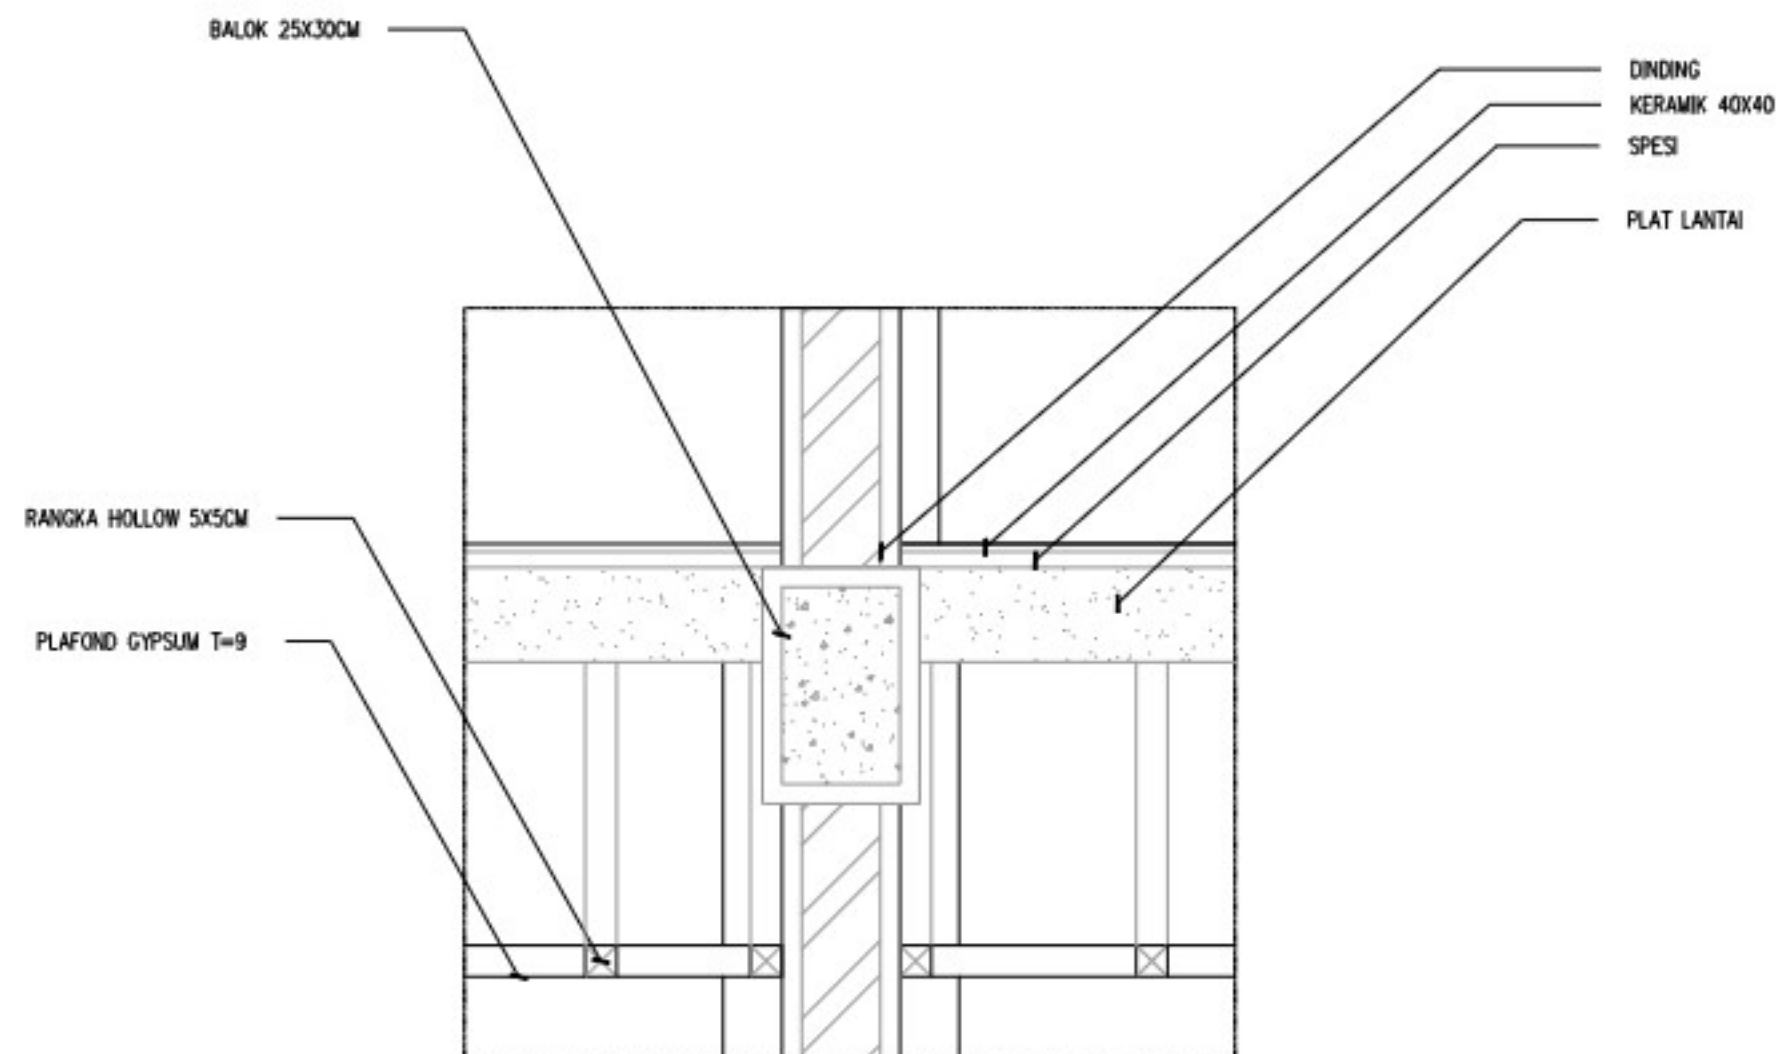


DETAIL PLAFOND

SCALE 1: 10



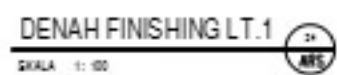

C1	= CAT FINISHING INTERIOR
C2	= CAT FINISHING EKSTERIOR
KR1	= KERAMIK LANTAI 40X40 cm
KR2	= KERAMIK LANTAI 20X20 cm

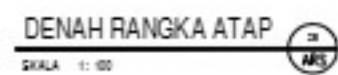

SKALA	NO. LEMBAR	JUMLAH
1:100	ARS-01-20	29

KETERANGAN :

REVISI

[illegible]

PEKERJAAN

JASA KONSULTASI PERENCANAAN
PEMBANGUNAN/REHABILITASI
BALAI BENIH IKAN (BBI) CIMERAK

KONSULTAN PERENCANA


PT. AGHAZTA KONSULTAN



MENGETAHUI

ADMINISTRATIVE
DIRECTOR

JUDUL GAMBAR


DETAIL KUDA KUDA

SKALA	NO. LEMBAR	JUMLAH
1:35	ARS-01-21	29

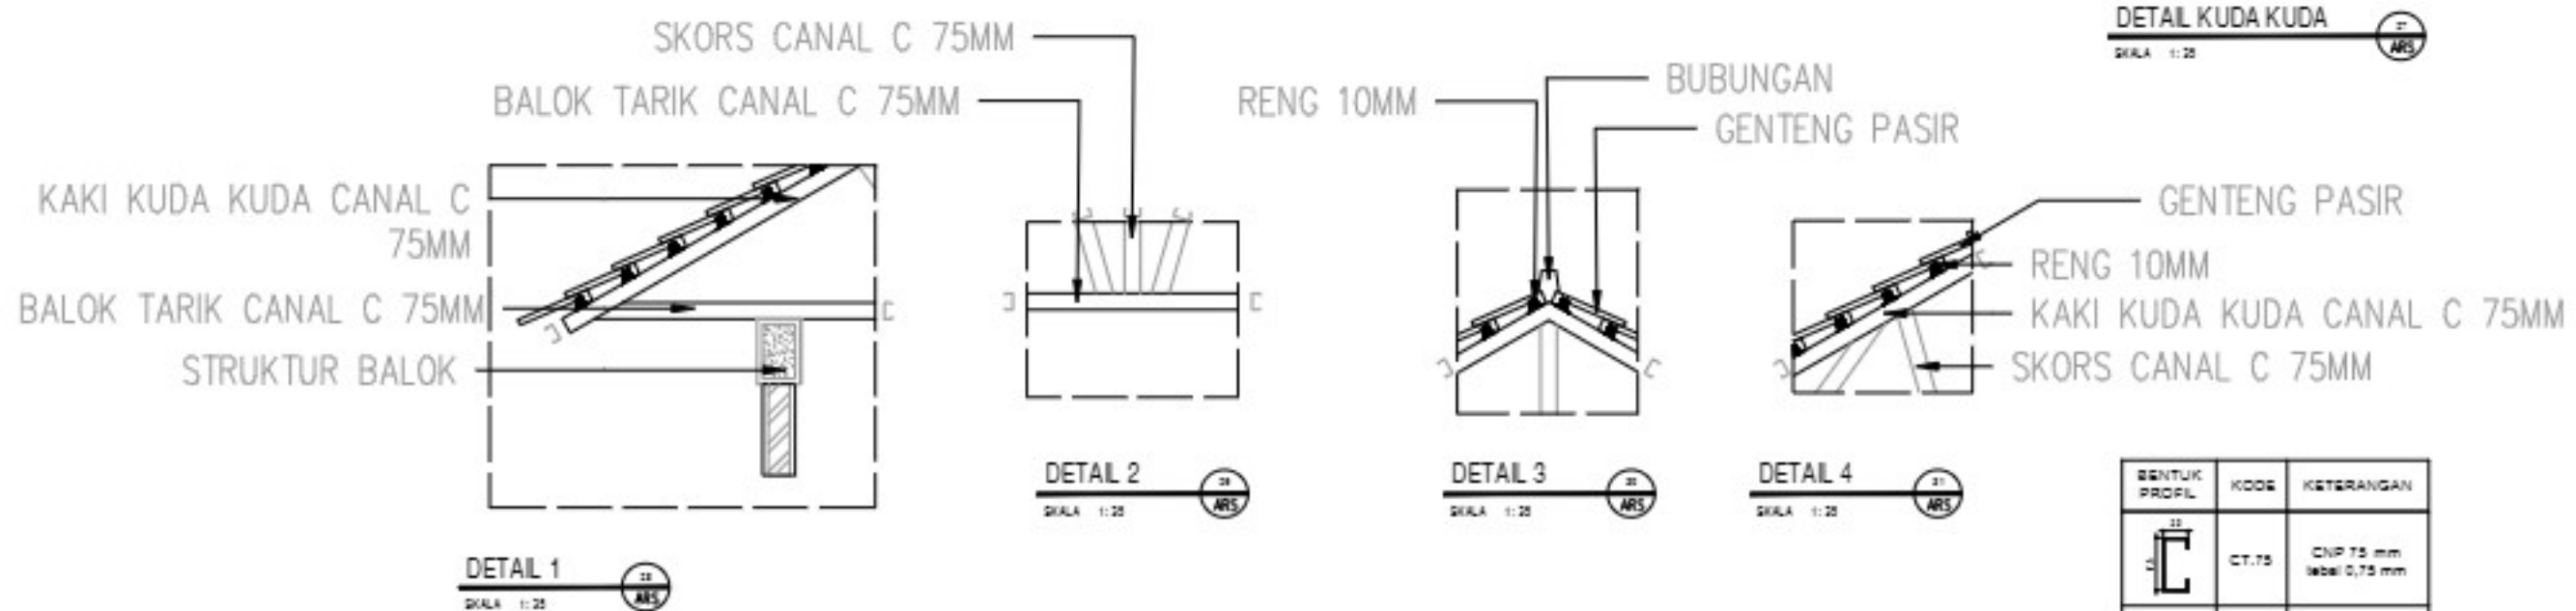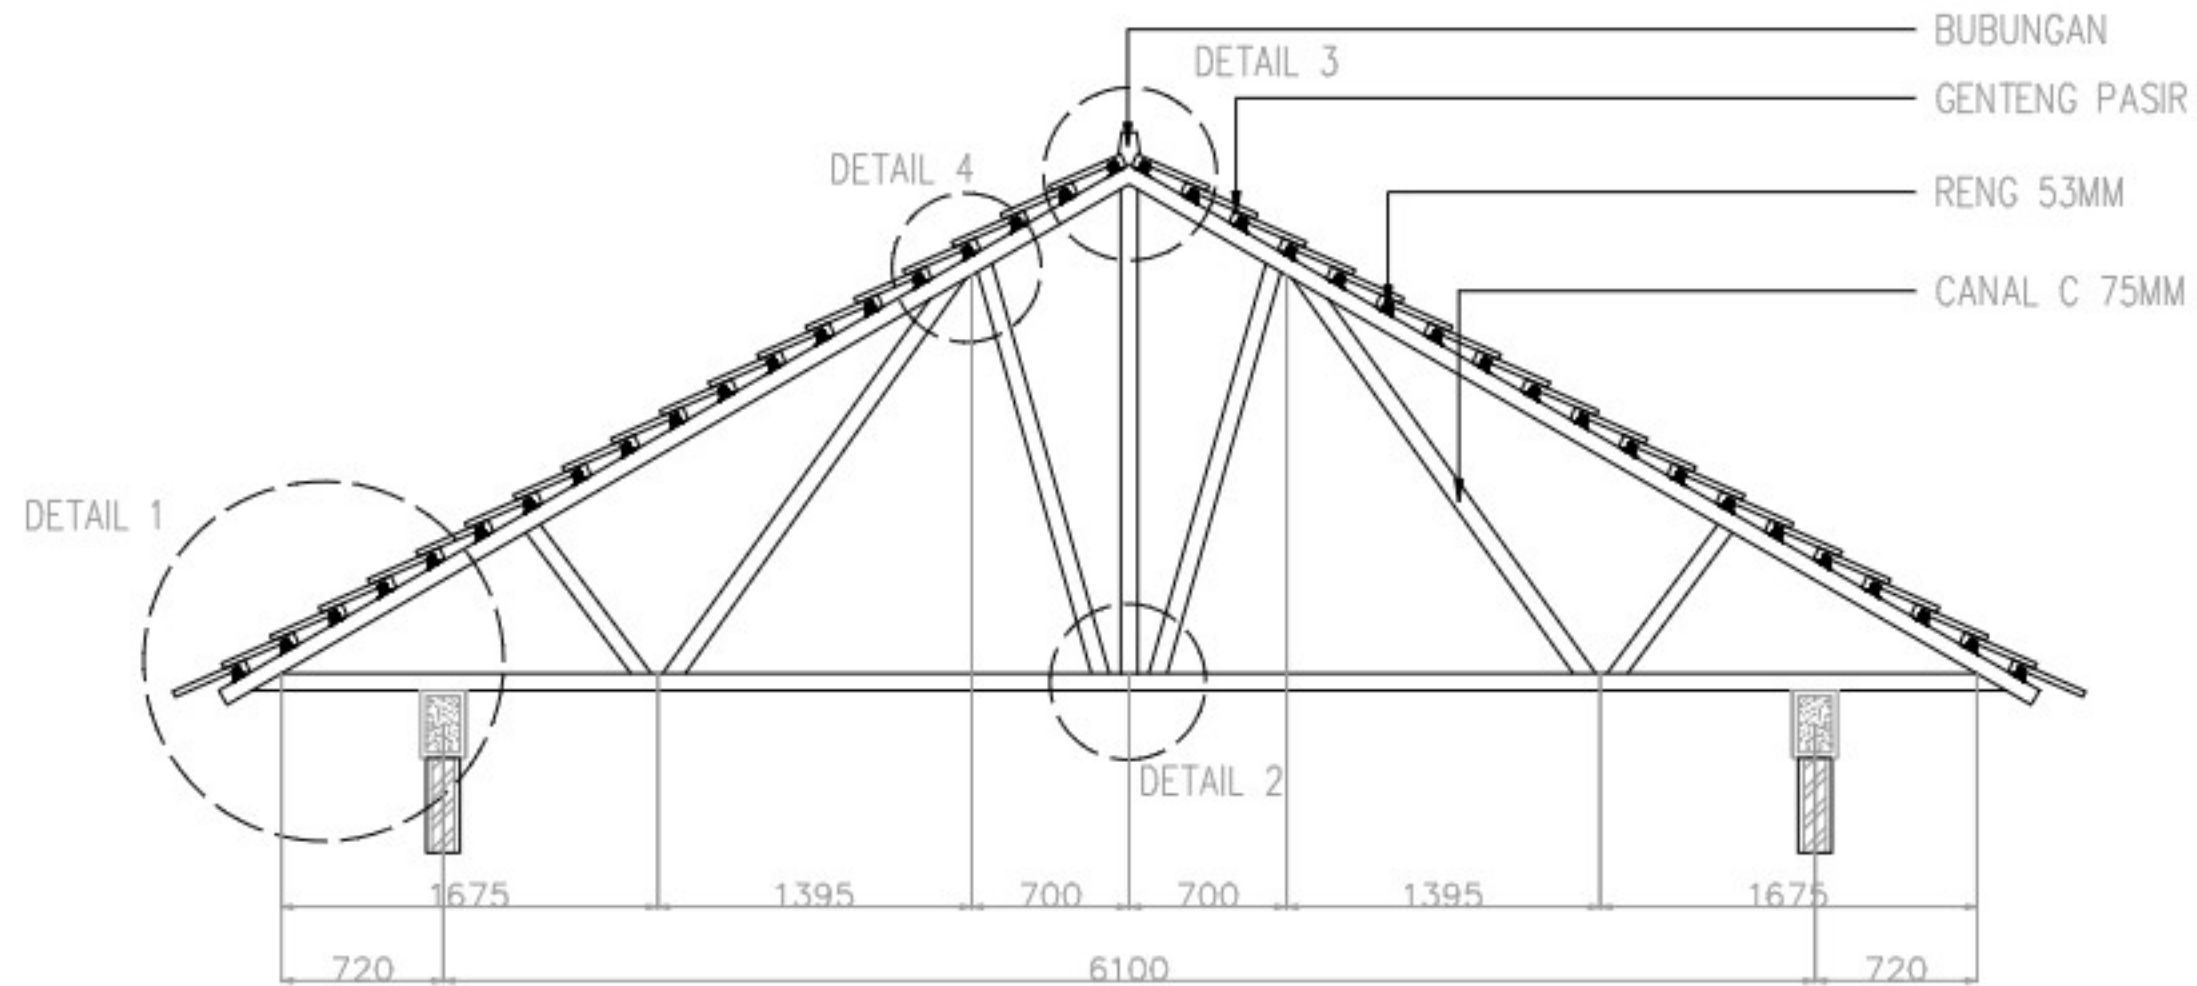

BENTUK PROFIL	KODE	KETERANGAN
	CT.75	CNP 75 mm lebar 10,75 mm
	RT.10	R TRUSS 10 mm

SKALA	NO. LEMBAR	JUMLAH
1:20	ARS-01-22	29

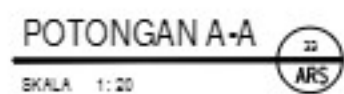

SKALA	NO. LEMBAR	JUMLAH
1:20	ARS-01-23	29

KETERANGAN :

REVISI

[illegible]

PEKERJAAN

JASA KONSULTASI PERENCANAAN
PEMBANGUNAN/REHABILITASI
BALAI BENIH IKAN (BBI) CIMERAK

KONSULTAN PERENCANA




MENGETAHUI

ADMINISTRATIVE ST
DIRECTOR

JUDUL GAMBAR

POTONGA B-B

SKALA	NO. LEMBAR	JUMLAH
1:20	ARS-01-24	29

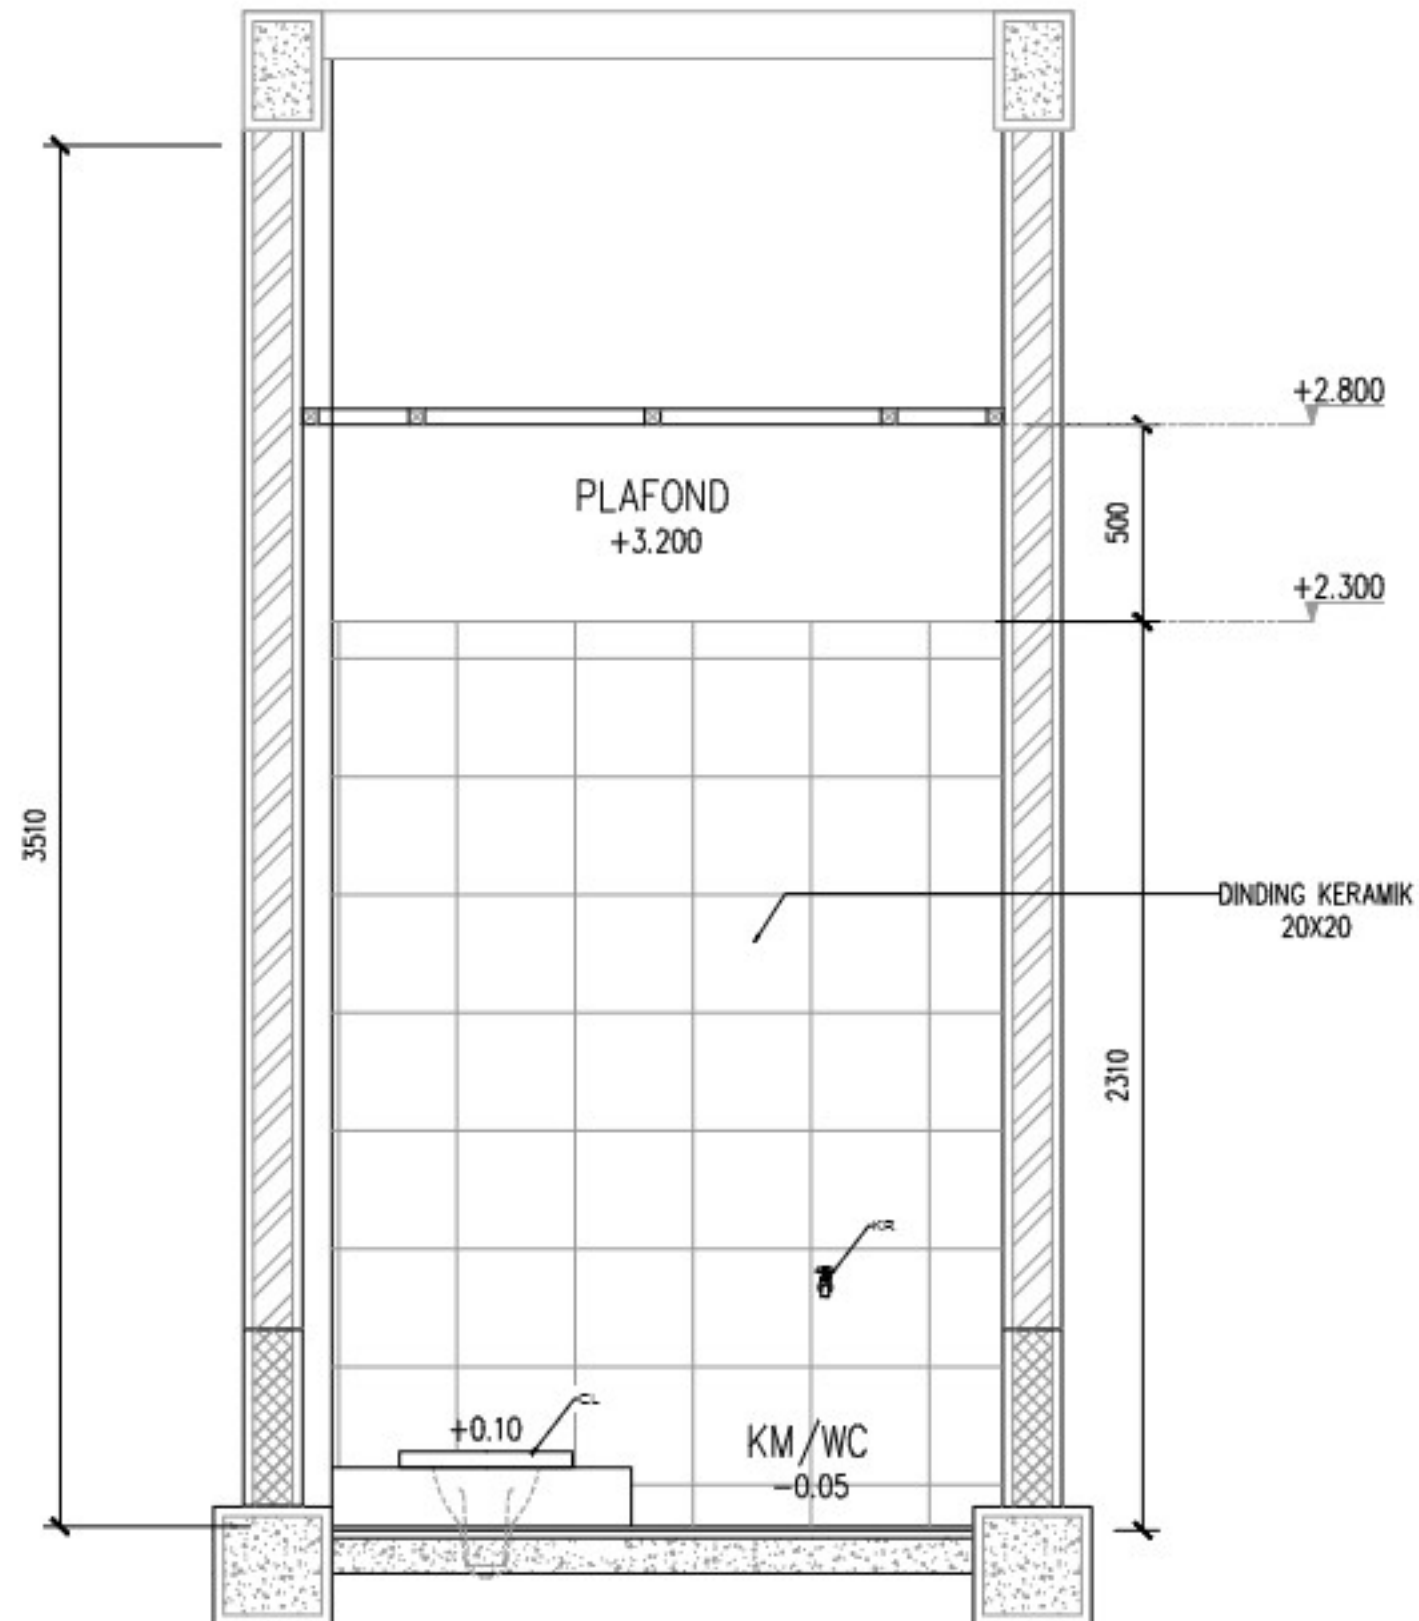


POTONGAN B-B

SKALA 1:20



SKALA	NO. LEMBAR	JUMLAH
1:20	ARS-01-25	29

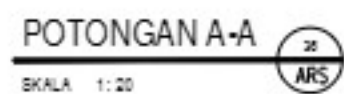

PEMERINTAH DAERAH KABUPATEN PANGANDARAN
DINAS KELAUTAN PERIKANAN DAN KETAHANAN PANGAN
Jl. Raya Ciamis, Desa Baurekse, Kecamatan Ciamis, Kabupaten Pangandaran

KETERANGAN :

REVISI

[illegible]

PEKERJAAN

JASA KONSULTASI PERENCANAAN
PEMBANGUNAN/REHABILITASI
BALAI BENIH IKAN (BBI) CIMERAK

KONSULTAN PERENCANA



MENGETAHUI

~~Ami~~

APIN CURTIS, ST
DIRECTOR

JUDUL GAMBAR

POTONGAN A-A

SKALA	NO. LEMBAR	JUMLAH
1:20	ARS-01-26	29

KETERANGAN :

REVISI

[illegible]

PEKERJAAN

JASA KONSULTASI PERENCANAAN
PEMBANGUNAN/REHABILITASI
BALAI BENIH IKAN (BBI) CIMERAK

KONSULTAN PERENCANA




MENGETAHUI

APIN CULTURE, ST
DIRECTOR

JUDUL GAMBAR

POTONGAN B-B



SKALA	NO. LEMBAR	JUMLAH
1:20	ARS-01-27	29

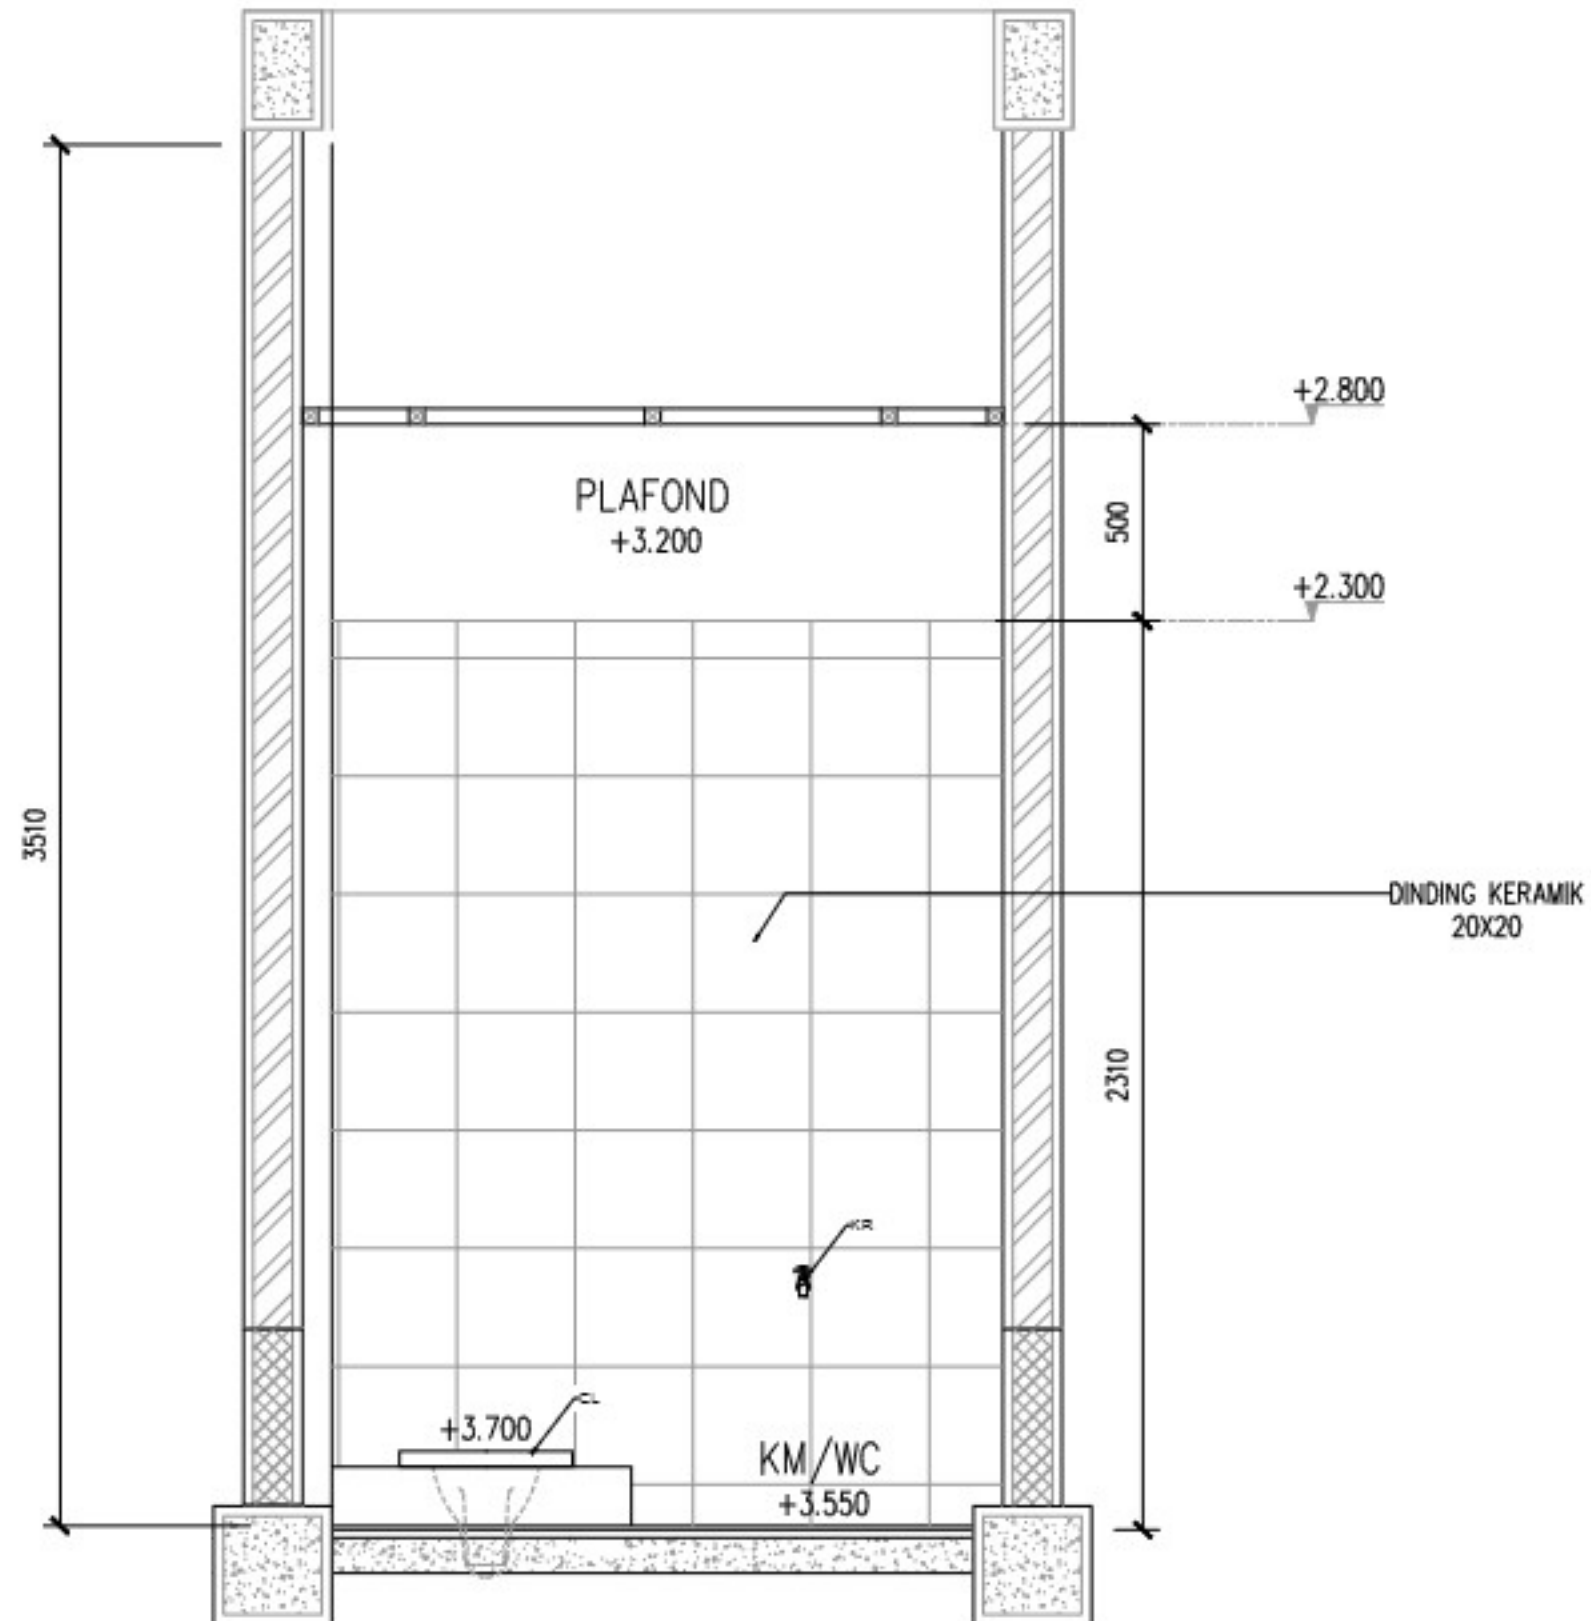

POTONGAN B-B


SKALA 1:20



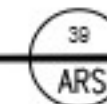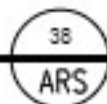


SKALA	NO. LEMBAR	JUMLAH
1:80	ARS-01-28	29

GAMBAR STRUKTUR KANTOR DAN MESS KARYAWAN

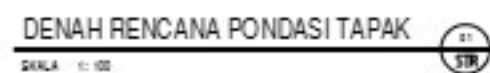

SKALA	NO. LEMBAR	JUMLAH
1:100	STR-01-02	12

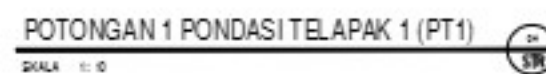

SKALA	NO. LEMBAR	JUMLAH
1:10	STR-01-03	12



KETERANGAN :

REVISI

[illegible]

PEKERJAAN

JASA KONSULTASI PERENCANAAN
PEMBANGUNAN/REHABILITASI
BALAI BENIH IKAN (BBI) CIMERAK

KONSULTAN PERENCANA



MENGETAHUI


~~Ami~~

APIN CULTURE, ST
DIRECTOR

JUDUL GAMBAR

DETAIL PONDASI LAJUR

SKALA	NO. LEMBAR	JUMLAH
1:10	STR-01-04	12

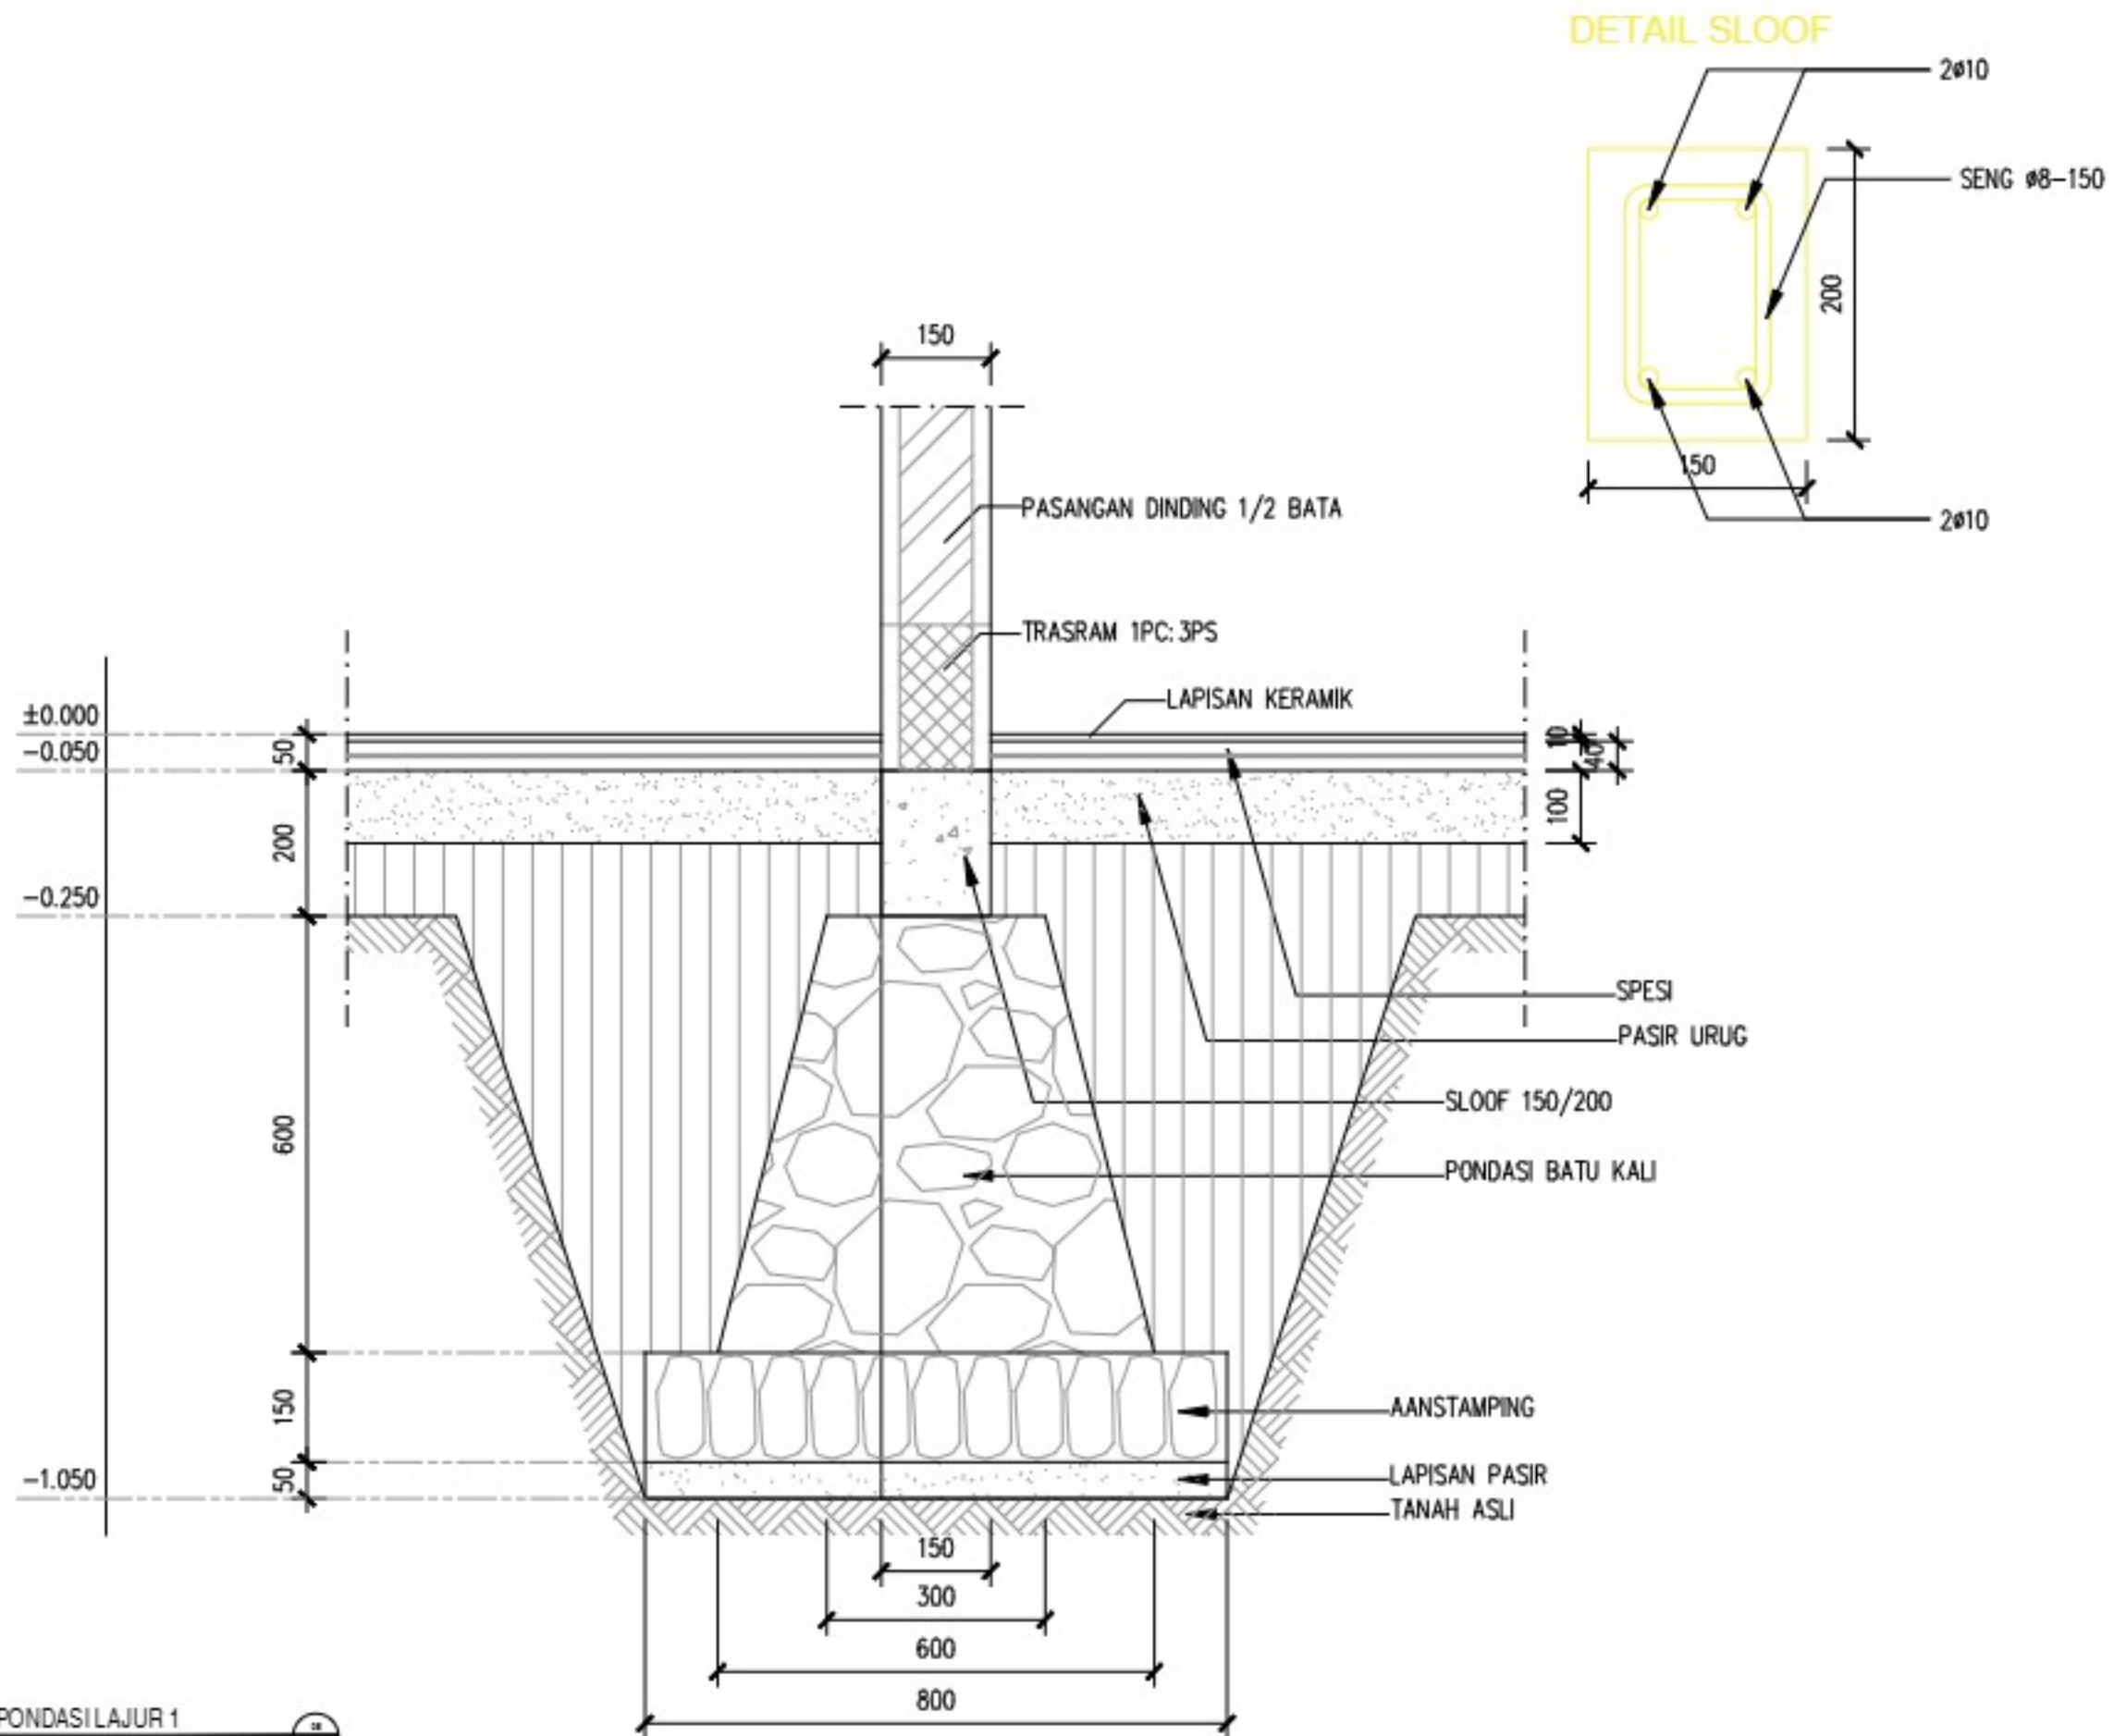



PONDASI LAJUR 1


SHOLA 4: 10





SKALA	NO. LEMBAR	JUMLAH
1:100	STR-01-05	12

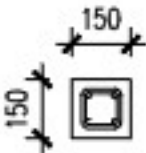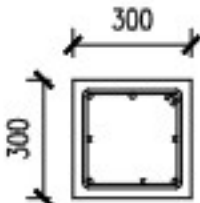SCHEDULE KOLOM		
KETERANGAN	K1	K2
		
DIMENSI	150 x 150 MM	300 x 300 MM
JUMLAH TULANGAN	4D10	8D13
SENGKANG TUMPUAN	ø8-150 MM	ø8-150 MM
SENGKANG LAPANGAN	ø8-150 MM	ø8-150 MM

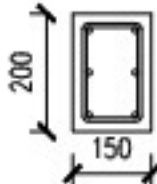TIPE RINGBALK	RINGBALK
LOKASI POTONGAN	TUMPUAN
POTONGAN	
DIMENSI	150 x 200 MM
TUL. ATAS	2 ϕ 10
TUL. TENGAH	2 ϕ 10
TUL. BAWAH	2 ϕ 10
TUL. SENGKANG	ϕ 8-150 MM
SKALA 1 : 20	



PEMERINTAH DAERAH KABUPATEN PANGANDARAN
DINAS KELAUTAN PERIKANAN DAN KETAHANAN PANGAN
Jl. Raja Djengal Desa Bawaling Kecamatan Cimanuk Kabupaten Pangandaran

ETERANGAN :

REVISI

[illegible]

BEKERMAN

JASA KONSULTASI PERENCANAAN
PEMBANGUNAN/REHABILITASI
BALAI BENIH IKAN (BBI) CIMERAK

KONSULTAN PERENCANA



MENGETAHUI



~~Ami~~

APIN CUSTUM, ST
DIREKTUR

JUL GANEAR

DETAIL PENULANGAN

SKALA	NO. LEMBAR	JUMLAH
1:20	STR-01-08	12

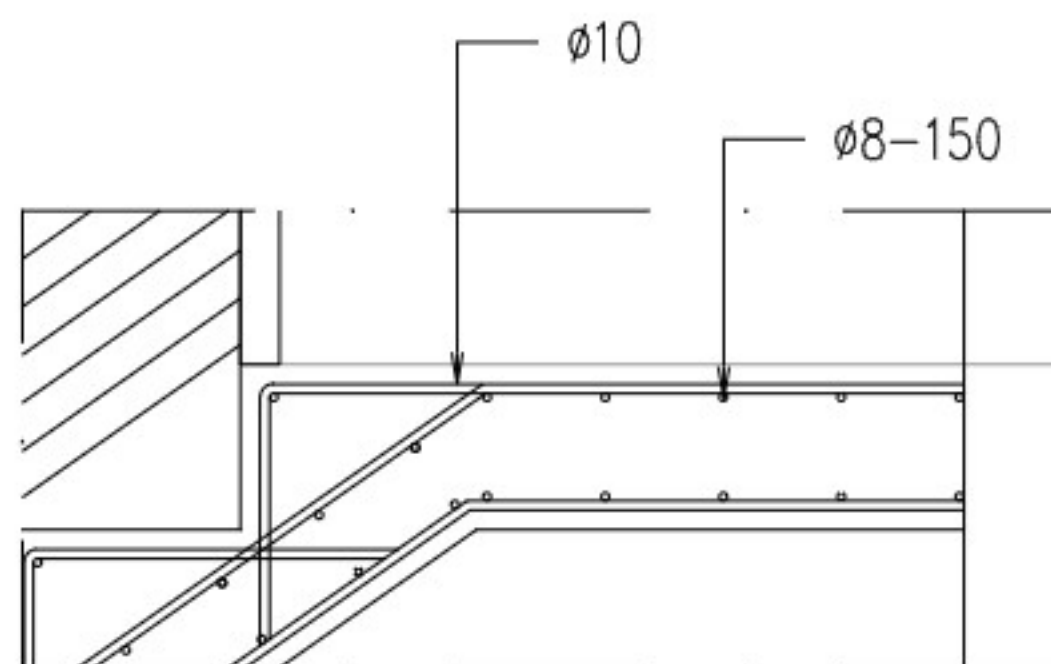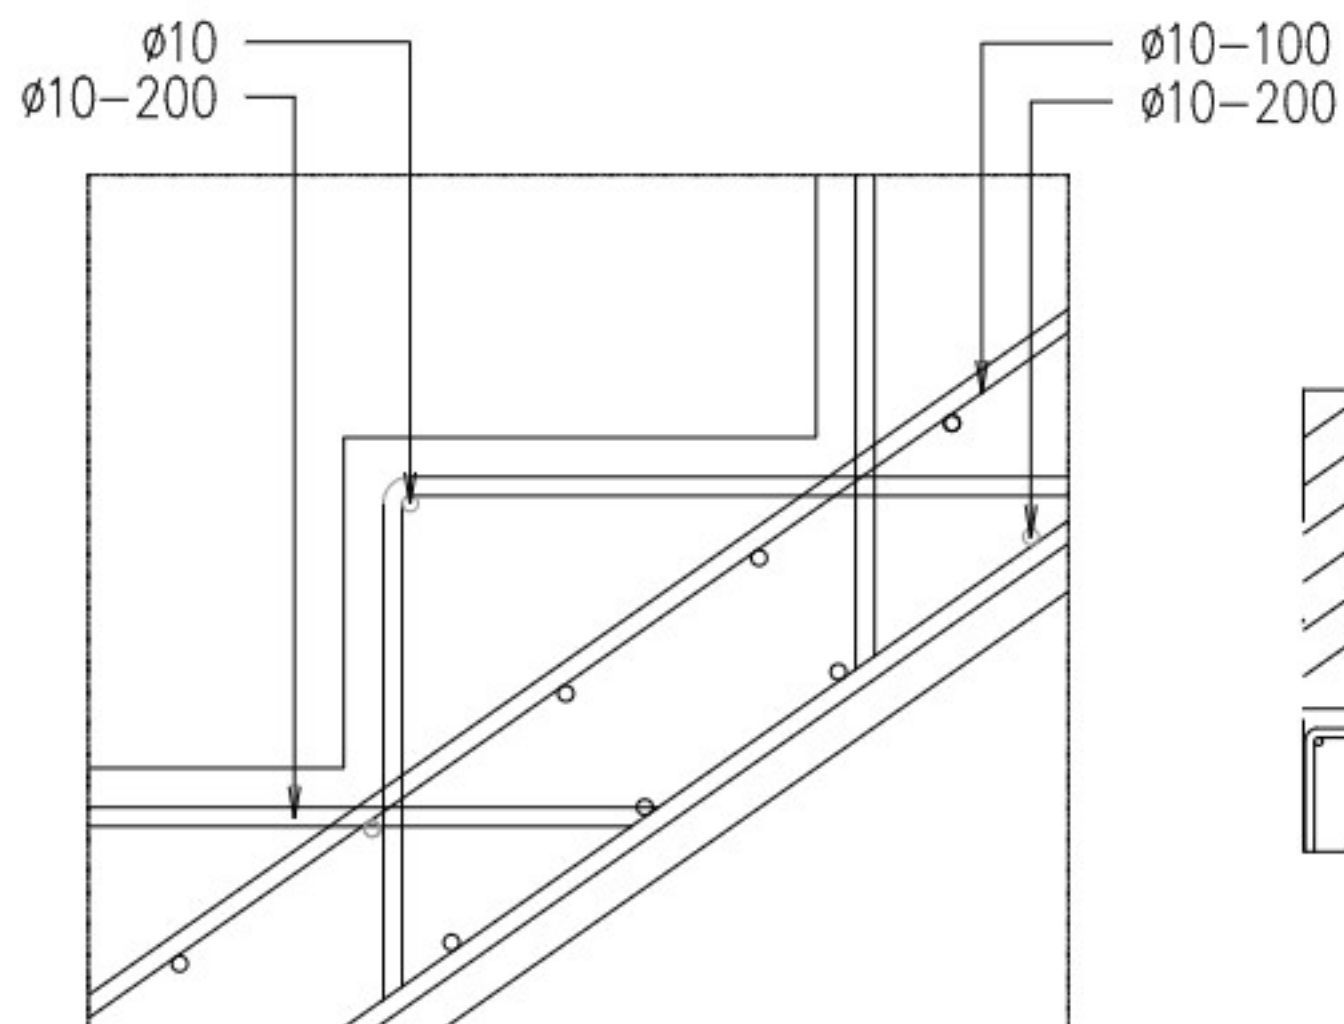

DETAIL PENULANGAN TANGGA

DETAIL PENULANGAN BORDES TANGGA

PEMBERI TUGAS



PEMERINTAH DAERAH KABUPATEN PANGANDARAN
DINAS KELAUTAN PERIKANAN DAN KETAHANAN PANGAN
Jl. Raya Cirebon - Kota Pangandaran (Kantor Dinas) Pangandaran, Kabupaten Pangandaran

KETERANGAN :

REVISI

[illegible]

PEKERJAAN

JASA KONSULTASI PERENCANAAN
PEMBANGUNAN/REHABILITASI
BALAI BENIH IKAN (BBI) CIMERAK

KONSULTAN PERENCANA



MENGETAHU

APIN CURTIS, ST
DIRECTOR

JUDUL GAMBAR

DETAIL PENULANGAN TANGGA

SKALA	NO. LEMBAR	JUMLAH
1:10	STR-01-10	12



SKALA	NO. LEMBAR	JUMLAH
1:100	STR-01-12	12

GAMBAR MEKANIKAL DAN ELEKTRIKAL KANTOR DAN MESS KARYAWAN

KETERANGAN :

MCB 2 UNIT
DOWNLIGHT LED 14 WATT : 33 UNIT
SAKILAR TUNGGA 10 UNIT
SAKILAR DOUBLE 2 UNIT
STOP KONTAK 9 UNIT

SCALE 1: 100



KETERANGAN :

[illegible]

PEKERJAAN

JASA KONSULTASI PERENCANAAN
PEMBANGUNAN/REHABILITASI
BALAI BENIH IKAN (BBI) CIMERAK

KONSULTAN PERENCANA



MENGETAHUI



~~Ami~~

APIN CUSTODI, ST
DIRECTOR

JUDUL GAMBAR

DENAH INSTALASI LISTRIK

SKALA	NO. LEMBAR	JUMLAH
1:100	ELT-01-01	01

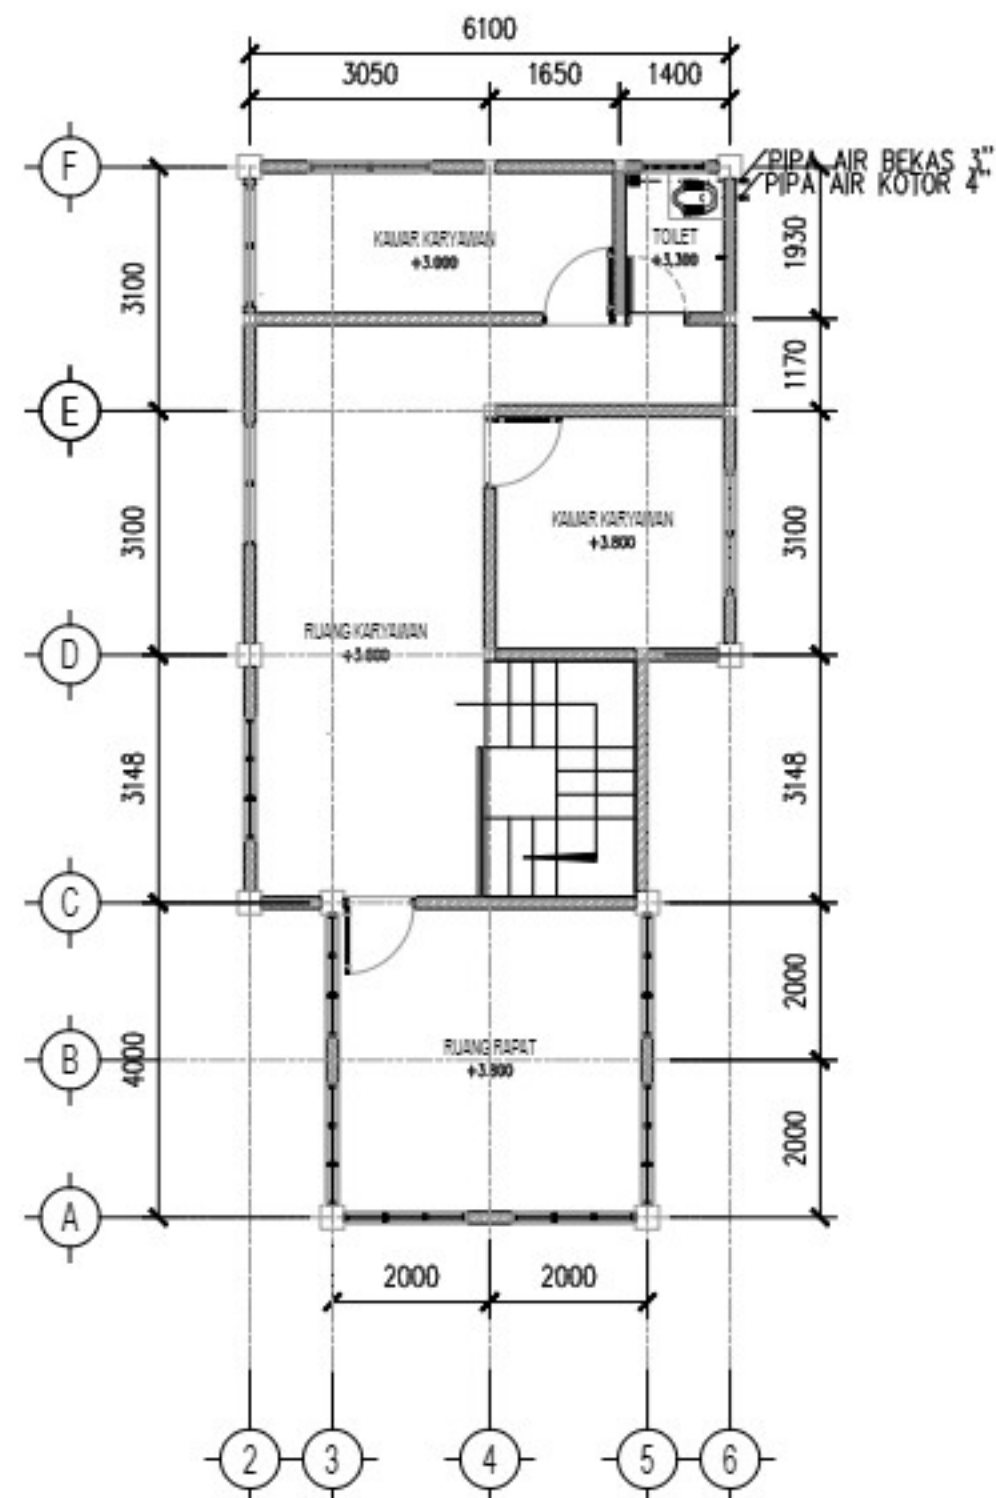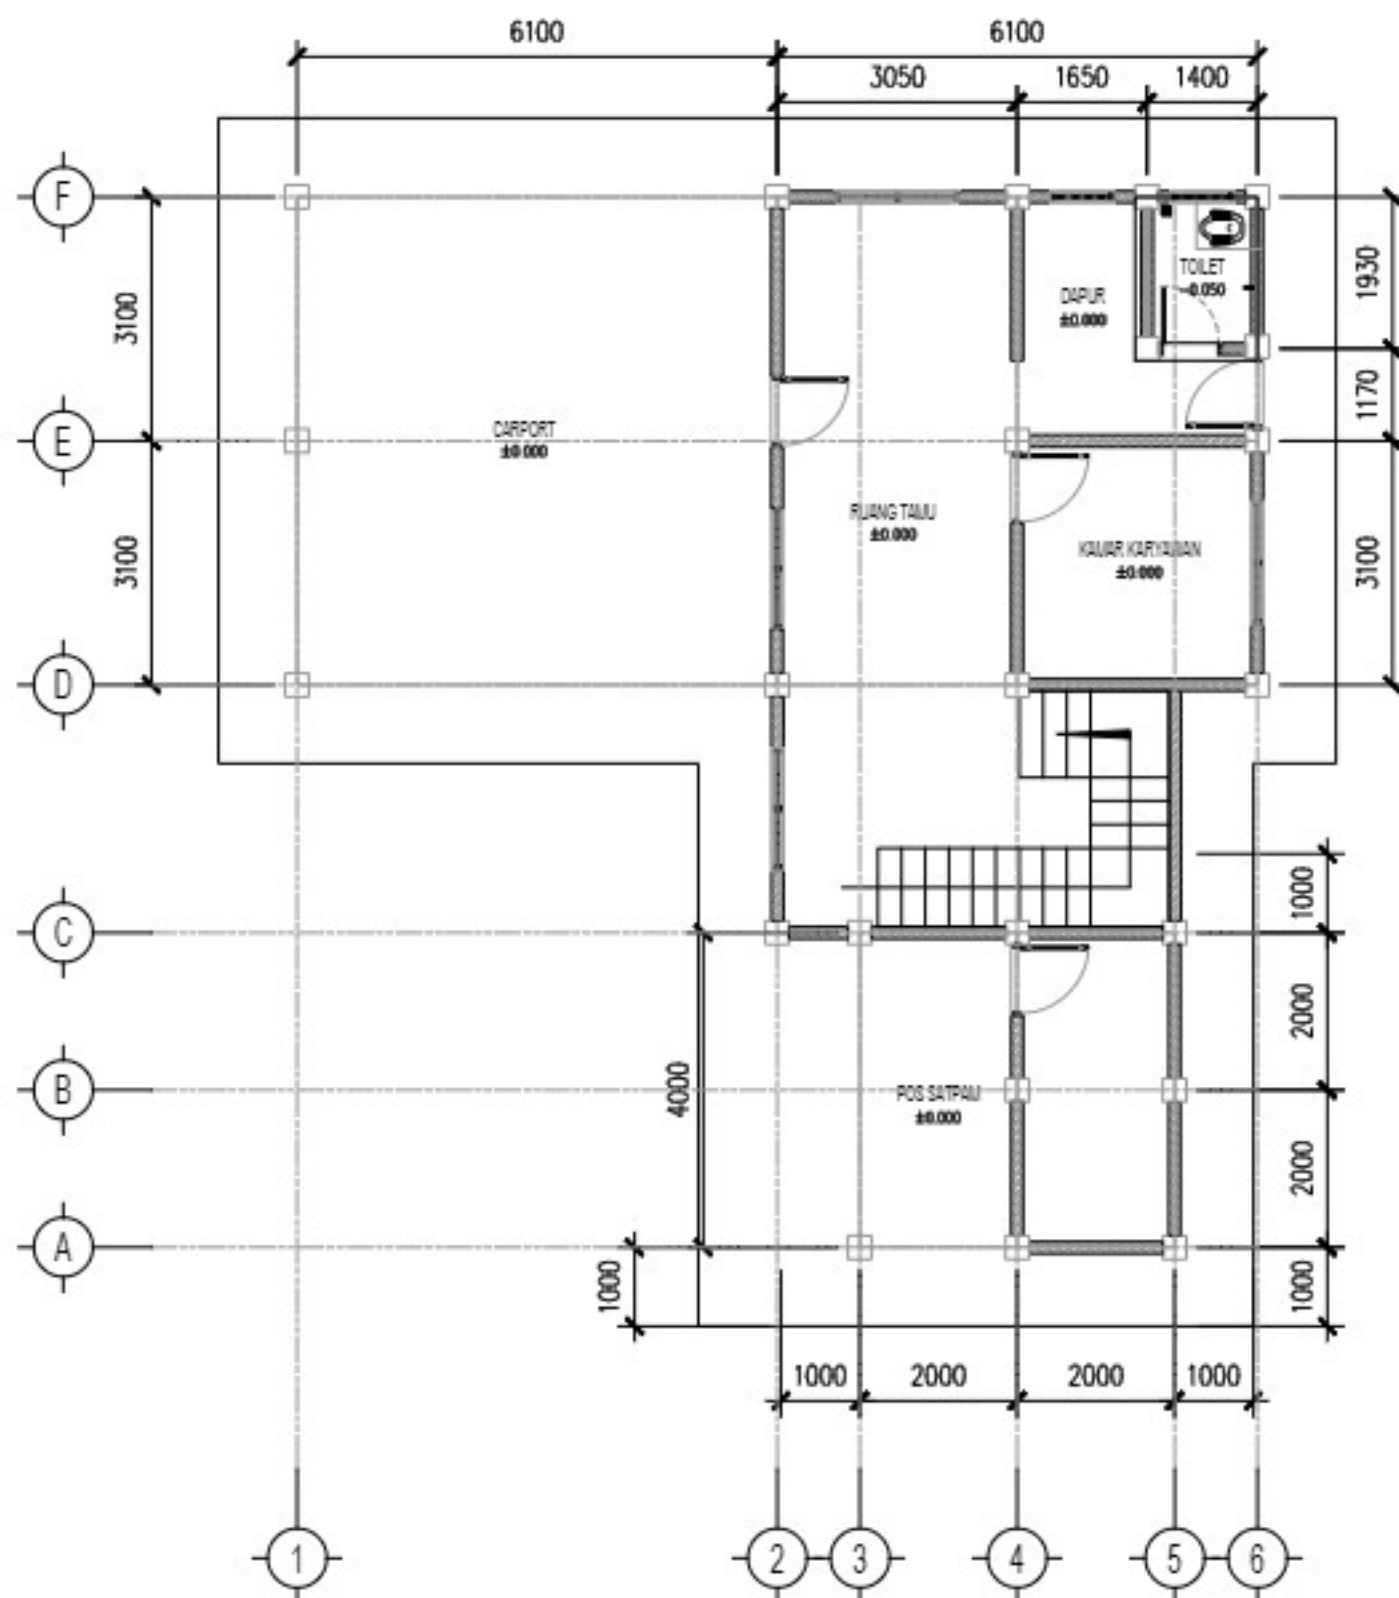

KETERANGAN :

[illegible]

PEKERJAAN

JASA KONSULTASI PERENCANAAN
PEMBANGUNAN/REHABILITASI
BALAI BENIH IKAN (BBI) CIMERAK

KONSULTAN PERENCANA




MENGETAHUI

APIN CURTIS, ST
DIRECTOR

JUDUL GAMBAR

DENAH RENCANA AIR KOTOR

SKALA	NO. LEMBAR	JUMLAH
1:100	ME-01-01	02

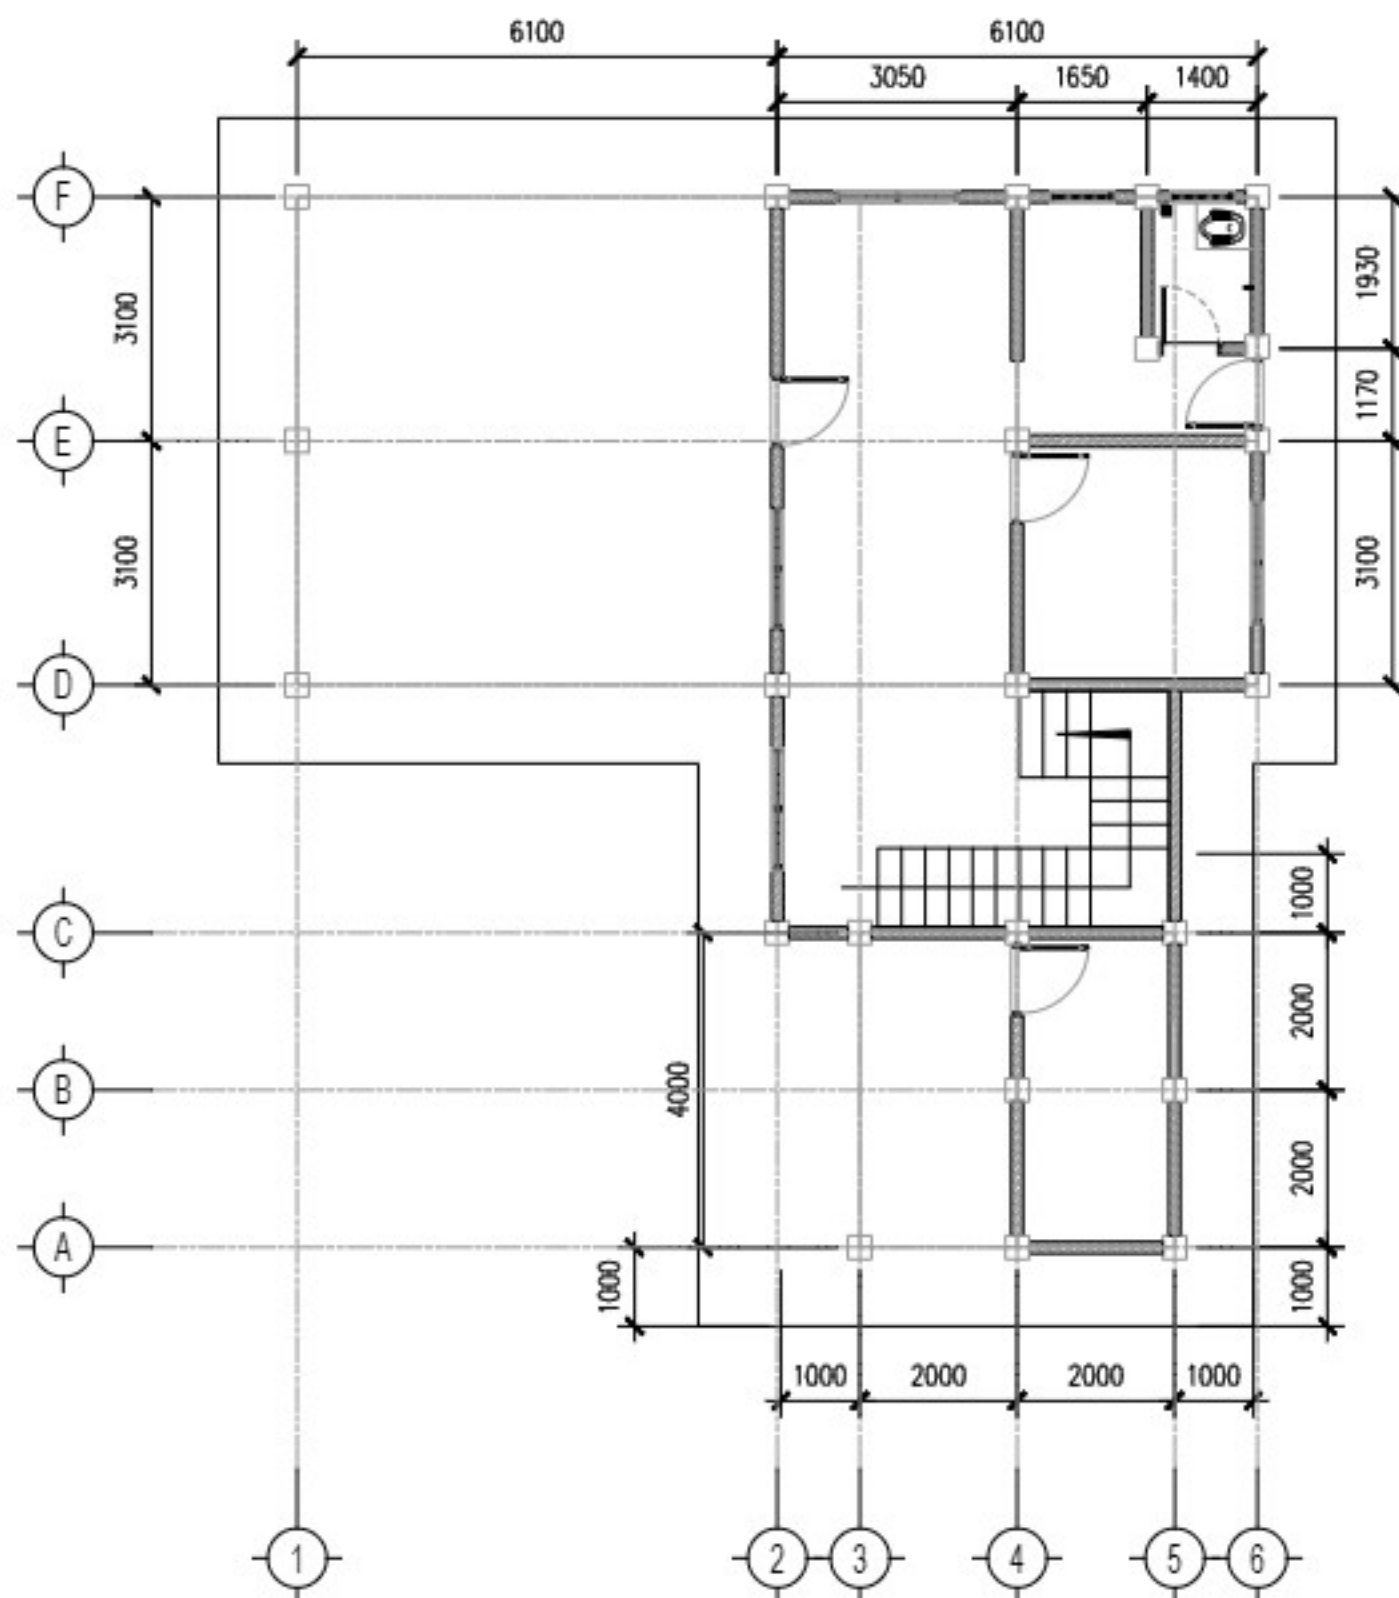


DENAH AIR BERSIH T.1

SKALA 1:100

20

WEP

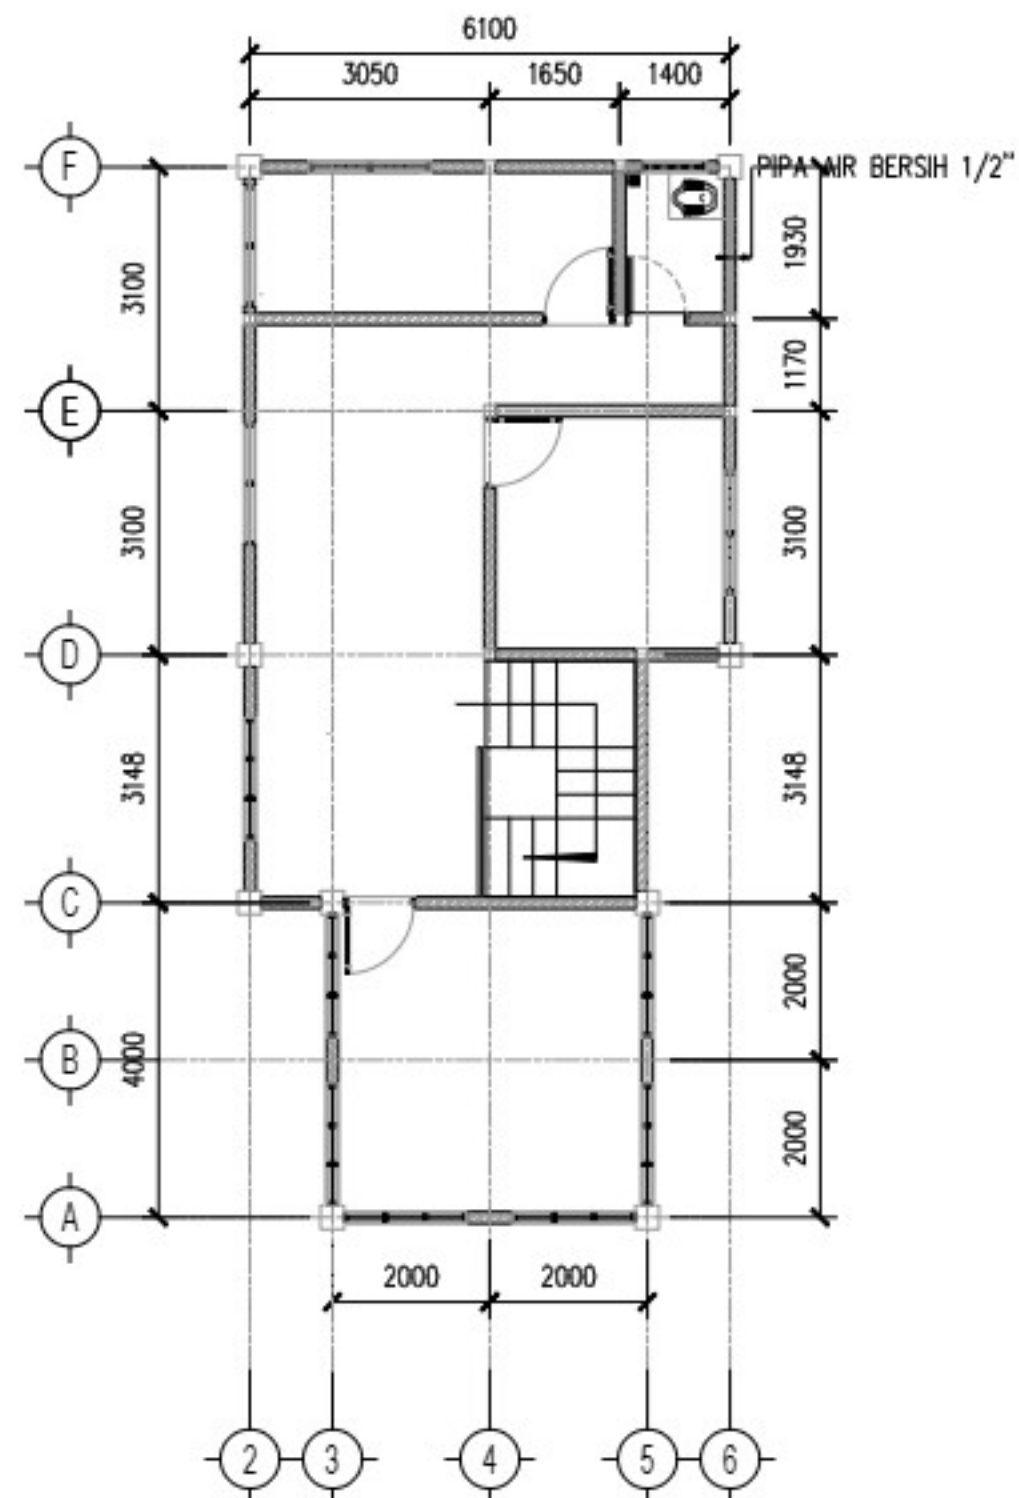

DENAH AIR BERSIH LT.2

PEMBERI TUGAS



PEMERINTAH DAERAH KABUPATEN PANGANDARAN
DINAS KELAUTAN PERIKANAN DAN KETAHANAN PANGAN
Jl. Raya Ciparai Desa Baumling Kecamatan Cimahi Kabupaten Pangandaran

KETERANGAN :

REVISI

[illegible]

PEKERJAAN

JASA KONSULTASI PERENCANAAN
PEMBANGUNAN/REHABILITASI
BALAI BENIH IKAN (BBI) CIMERAK

KONSULTAN PERENCANA



MENGETAHUI

~~Ami~~

APIN CURTUBI, ST
DIRECTOR

JUDUL GAMBAR


DENAH RENCANA AIR BERSIH

SKALA	NO. LEMBAR	JUMLAH
1:100	ME-01-02	02

GAMBAR ARSITEKTUR GUDANG PAKAN

NO.	KODE GAMBAR	JUDUL GAMBAR
1	ARS-04-01	RENCANA SITE PLAN GUDANG PAKAN
2	ARS-04-02	DENAH LANTAI 1
3	ARS-04-03	POTONGAN A
4	ARS-04-04	POTONGAN B
5	ARS-04-05	TAMPAK DEPAN
6	ARS-04-06	TAMPAK SAMPING KANAN
7	ARS-04-07	TAMPAK SAMPING KIRI
8	ARS-04-08	TAMPAK BELAKANG
9	ARS-04-09	DENAH RANGKA ATAP
10	ARS-04-10	DENAH RENCANA KUSEN LANTAI 1
11	ARS-04-11	DETAIL KUSEN PINTU, JENDELA DAN BOUVENLIH
12	ARS-04-12	DENAH RENCANA PLAFOND
13	ARS-04-13	DETAIL PLAFOND
14	ARS-04-14	DENAH RENCANA LANTAI
15	ARS-04-15	DETAIL LANTAI
16	MEP-04-01	DENAH INSTALASI LISRIK

SKALA	NO. LEMBAR	JUMLAH

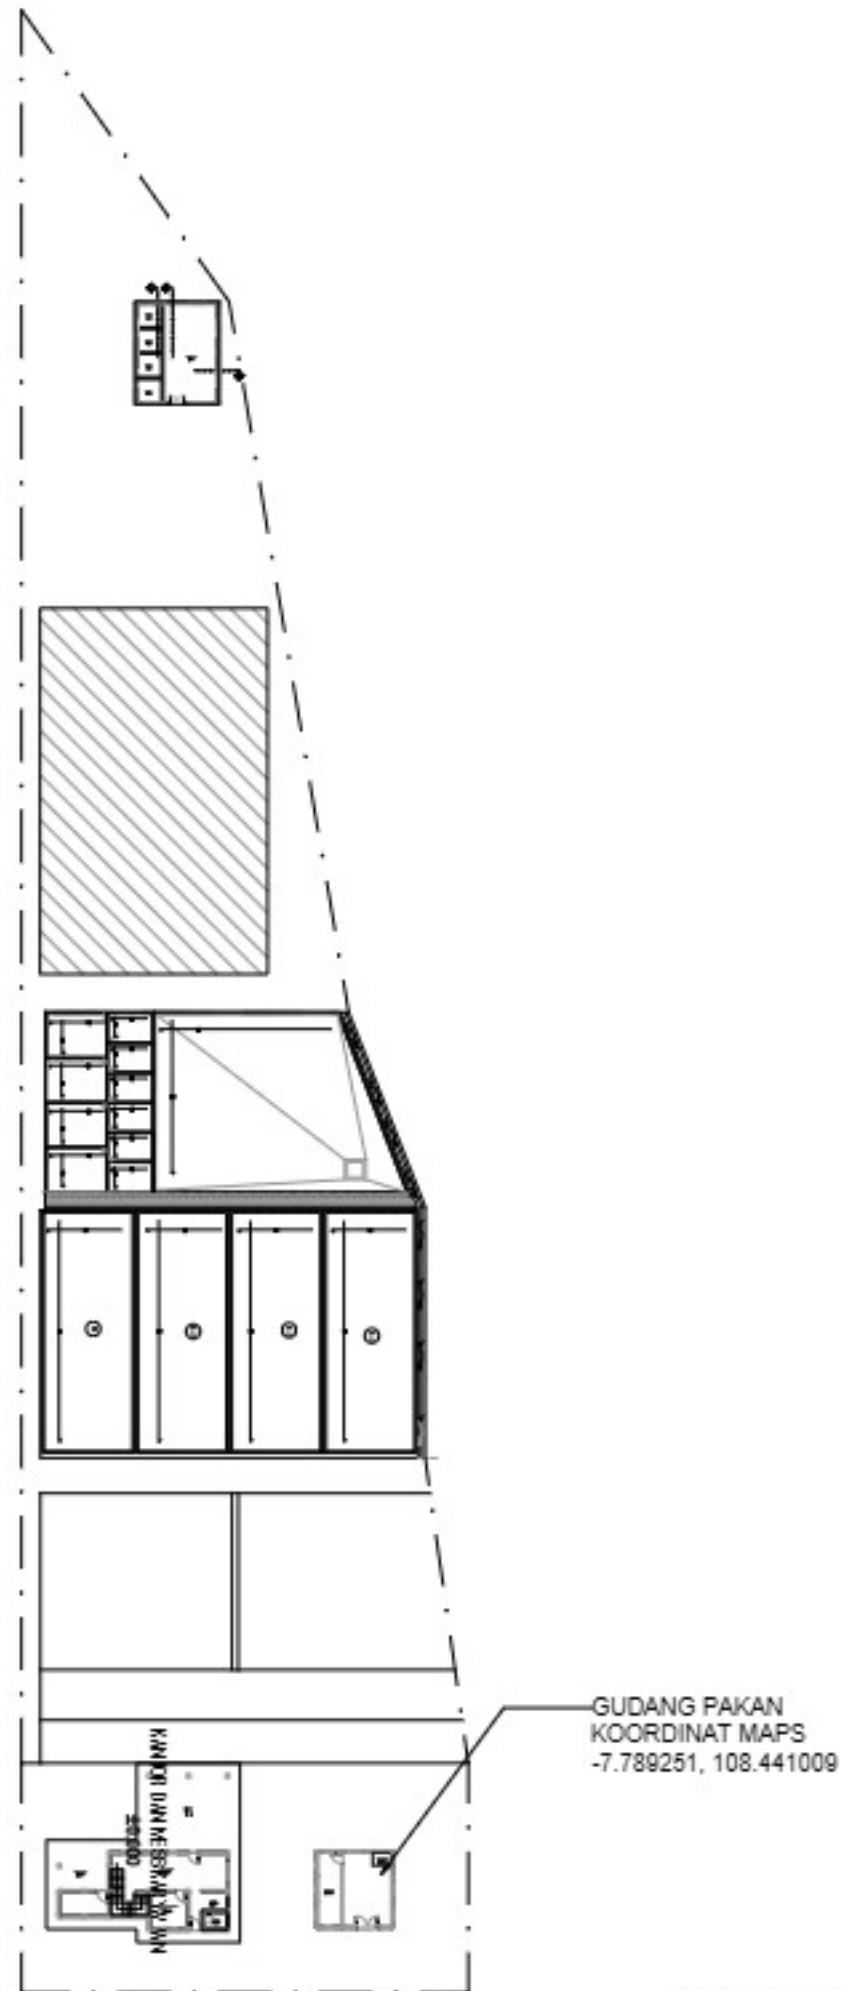

SITE PLAN BBI CIMERAK

SCALE 1: 500

PEMBERI TUGAS



KETERANGAN :

REVISI

[illegible]

PEKERJAAN

JASA KONSULTASI PERENCANAAN
PEMBANGUNAN/REHABILITASI
BALAI BENIH IKAN (BBI) CIMERAK

KONSULTAN PERENCANA



MENGETAHUI

~~Ami~~

JUDUL GAMBAR

RENCANA SITE PLAN BBI

SKALA	NO. LEMBAR	JUMLAH
1:600	ARS-01-01	15



SKALA	NO. LEMBAR	JUMLAH
1:50	ARS-04-02	15



PEMERINTAH DAERAH KABUPATEN PANGANDARAN
DINAS KELAUTAN PERIKANAN DAN KETAHANAN PANGAN
Jl. Raya Cigugur Desa Gunung Sasaman Cihari, Kabupaten Pangandaran

KETERANGAN :

REVISI

[illegible]

PEKERJAAN

JASA KONSULTASI PERENCANAAN
PEMBANGUNAN/REHABILITASI
BALAI BENIH IKAN (BBI) CIMERAK

KONSULTAN PERENCANA



MENGETAHUI

APIN CURTUB, ST
DIKSTUR

JUDUL GAMBAR

TAMPAK DEPAN




SKALA	NO. LEMBAR	JUMLAH
1:50	ARS-04-05	15



SKALA	NO. LEMBAR	JUMLAH
1:50	ARS-04-06	15



SKALA	NO. LEMBAR	JUMLAH
1:50	ARS-04-07	15

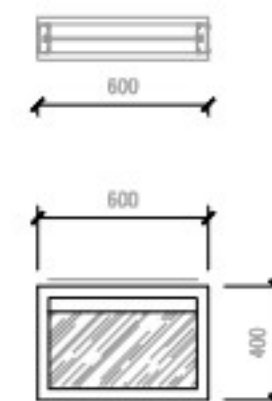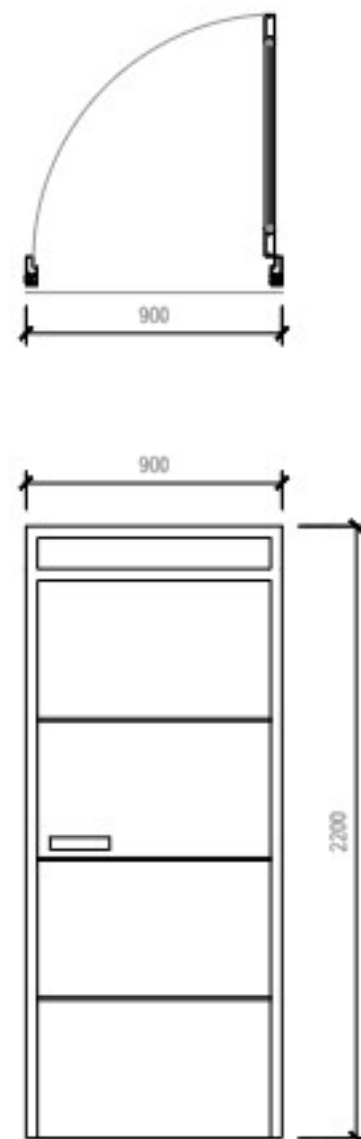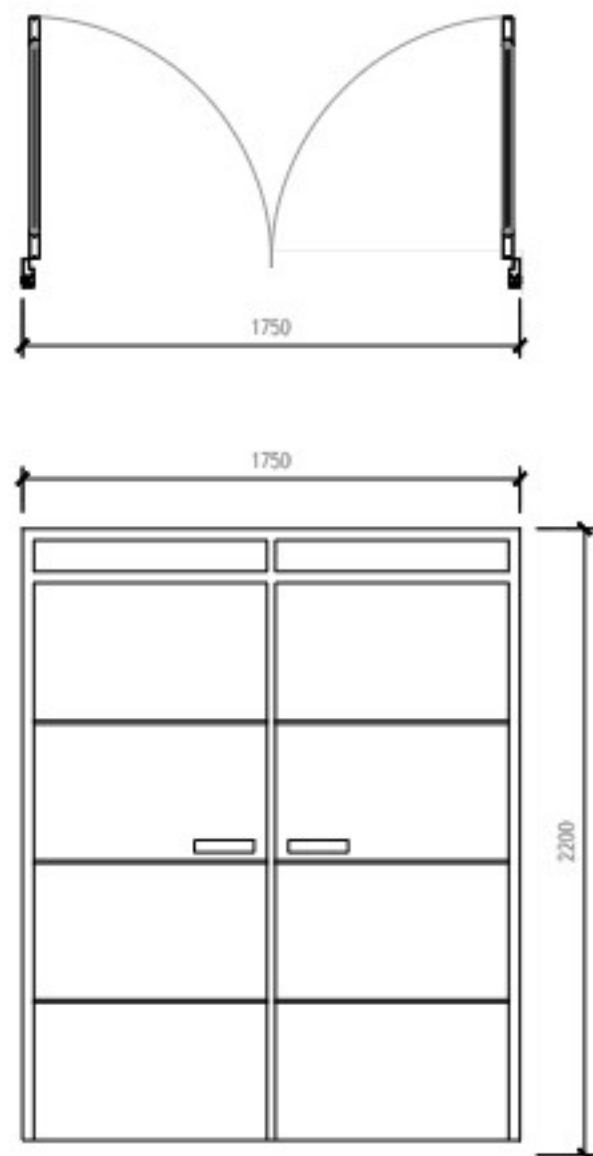

TYPE	= P1
KUSEN	= ALUMUNUM
DAUN PINTU	= TICK BLOK+HPL

DAUN JENDELA = -

ENGSEL = 2 SET STAINLESS STEEL

HANDLE	= 2 SET STAINLESS STEEL
--------	-------------------------

DOOR STOPPER = -

TOTAL UNIT	= 1
------------	-----

TYPE	= P2
KUSEN	= ALUMUNUM
DAUN PINTU	= TIKK BLOK+

DAUN JENDELA = -

ENGSEL = 1 SET STAINLESS STEEL

HANDLE = 1 SET STAINLESS STEEL

DOOR STOPER = -

TOTAL UNIT = 1

TYPE	= BV
KUSEN	= ALUMUNUM
DAUN PINTU	= -

DAUN JENDELA = -

ENGSEL = 1 ALUMINIUM

HANDLE = -

DOOR STOPPER = -

TOTAL UNIT = 8

PEMBERI TUGAS



PEMERINTAH DAERAH KABUPATEN PANGANDARAN
DINAS KELAUTAN PERIKANAN DAN KETAHANAN PANGAN
Jl. Raya Cirebon, Desa Baurupata, Kecamatan Cirebon, Kabupaten Pangandaran

KETERANGAN :

REVISI

[illegible]

PEKERJAAN

JASA KONSULTASI PERENCANAAN
PEMBANGUNAN/REHABILITASI
BALAI BENIH IKAN (BBI) CIMERAK

KONSULTAN PERENCANA



MENGETAHUI

APIN CURTUBI, ST
DIRECTOR

JUDUL GAMBAR

DETAIL KUSEN

SKALA	NO. LEMBAR	JUMLAH
1:20	ARS-04-11	15




KETERANGAN :

REVISI

NO	TANGGAL	KETERANGAN	PARAF
----	---------	------------	-------

RINBALK UK 20X15CM
RANGKA HOLLOW 5X5CM —
PLAFOND GYPSUM T=9 —

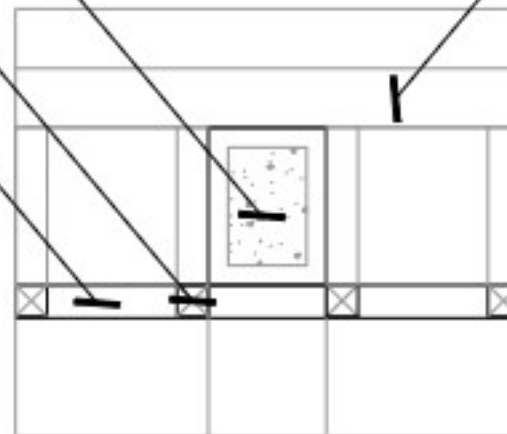

SKALA 1 : 10

12

ARS

PEKERJAAN

KONSULTAN PERENCANA


PT. AGHAZTA KONSULTAN

MENGETAHUI

APIN CURTIS, ST
DIRECTOR

JUDUL GAMBAR

DETAIL PLAFOND

SKALA	NO. LEMBAR	JUMLAH
-------	------------	--------

1:10	ARS-04-13	15
------	-----------	----

PEMBERI TUGAS



PENYERANG DAERAH KABUPATEN PANGANDARAN
DINAS KELAUTAN PERIKANAN DAN KETAHANAN PANGAN
Jl. Raya Cipari, Desa Baumling, Kecamatan Cisarung, Kabupaten Pangandaran

KETERANGAN :

REVISI

[illegible]

PEKERJAAN

JASA KONSULTASI PERENCANAAN
PEMBANGUNAN/REHABILITASI
BALAI BENIH IKAN (BBI) CIMERAK

KONSULTAN PERENCANA



MENGETAHUI

APIN CULTURAL ST
DIRECTOR

JUDUL GAMBAR

DETAIL LANTAI

SKALA	NO. LEMBAR	JUMLAH
1:10	ARS-04-15	15



DETAIL LANTAI

SKALA 1 : 10

14


AR

GAMBAR MEKANIKAL DAN ELEKTRIKAL GUDANG PAKAN

GAMBAR ARSITEKTUR HATCHERRY

NO.	KODE GAMBAR	JUDUL GAMBAR
1	ARS-03-01	RENCANA SITE PLAN HATCHERRY
2	ARS-03-02	DENAH EKSTISTING
3	ARS-03-03	DENAH LANTAI 1
4.	ARS-03-04	DENAH LANTAI ATAP
5.	ARS-03-05	POTONGAN A
6	ARS-03-06	POTONGAN B
7	ARS-03-07	POTONGAN C
8	ARS-03-08	TAMPAK DEPAN
9	ARS-03-09	TAMPAK SAMPING KANAN
10	ARS-03-10	TAMPAK SAMPING KIRI
11	ARS-03-11	TAMPAK BELAKANG
12	ARS-03-12	DENAH RENCANA KUSEN
13	ARS-03-13	DETAIL PINTU
14	ARS-03-14	DENAH RENCANA PLAFOND
15	ARS-03-15	DETAIL PLAFOND
16	ARS-03-16	DENAH RANGKA ATAP
17	ARS-03-17	DENAH FINISHING
18	ARS-03-18	DENAH RENCANA LANTAI
19	ARS-03-19	DETAIL LANTAI DAN DINDING KOLAM
20	ARS-03-20	DENAH GUTTER
21	STR-03-01	DENAH PONDASI DAN SLOOF
22	STR-03-02	DETAIL PONDASI LAJUR 1 DAN GAMBAR DETAIL SLOOF 1
23	STR-03-03	DENAH RENCANA KOLOM LANTAI 1
24	STR-03-04	DETAIL SLOOF, KOLOM DAN RING BALK
25	STR-03-05	DENAH RINGBALK
26	MEP-03-01	INSTALASI LISTRIK
27	MEP-03-02	INSTALASI AIR
28	MEP-03-03	DENAH RENCANA DAN DETAIL MENARA TORN

SKALA	NO. LEMBAR	JUMLAH
-------	------------	--------

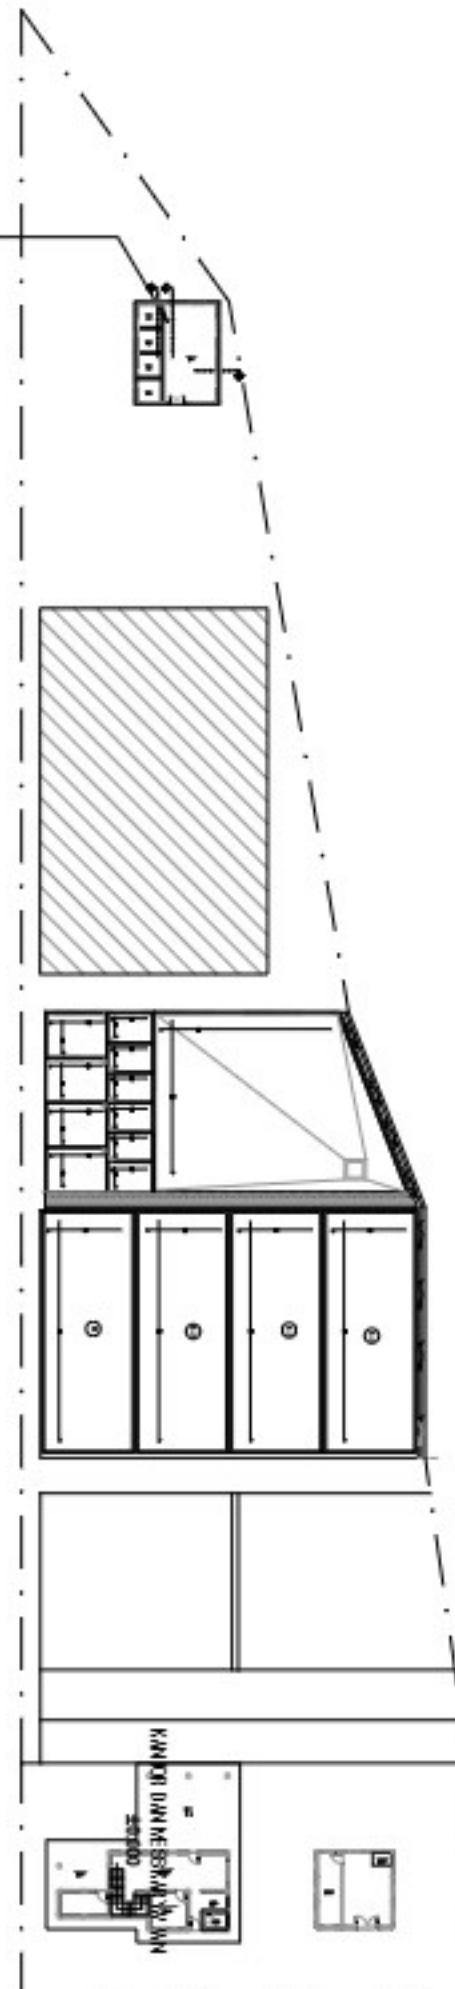

SCALA 1: 500



PEMBERI TUGAS



PEMERINTAH DAERAH KABUPATEN PANGANDARAN
DINAS KELAUTAN PERIKANAN DAN KETAHANAN PANGAN
J. Raya Ciperi Desa Seumuing Kecamatan Ciperi Kabupaten Pangandaran

KETERANGAN :

REVISI

[illegible]

PEKERJAAN

JASA KONSULTASI PERENCANAAN
PEMBANGUNAN/REHABILITASI
BALAI BENIH IKAN (BBI) CIMERAK

KONSULTAN PERENCANA



MENGETAHUI

~~Ami~~

APIN CULTURE, ST
DIRECTOR

JUDUL GAMBAR

RENCANA SITE PLAN BBI

SKALA	NO. LEMBAR	JUMLAH
1:500	ARS-01-01	28



SKALA	NO. LEMBAR	JUMLAH
1:100	ARS-03-02	20



1-100	ARS-03-03	20
-------	-----------	----




SKALA	NO. LEMBAR	JUMLAH
1:100	ARS-03-08	20



SKALA	NO. LEMBAR	JUMLAH
1:100	ARS-03-10	20



SKALA	NO. LEMBAR	JUMLAH
1:100	ARS-03-12	20

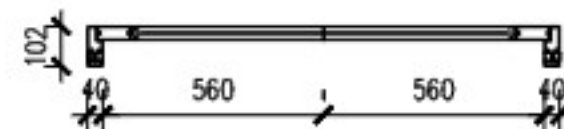

TYPE	= P1
KUSEN	= STAINLESS STEEL
DAUN PINTU KACA 6Mm	= STAINLESS STEEL +
DAUN JENDELA	= -
ENGSEL	= 1 SET STAINLESS STEEL
HANDLE	= 3 SET STAINLESS STEEL
DOOR STOPER	= 1
TOTAL UNIT	= 1

PEMBERI TUGAS



PEMERINTAH DAERAH KABUPATEN PANGANDARAN
DINAS KELAUTAN PERIKANAN DAN KETAHANAN PANGAN
J. Raya Ciperi, Desa Baurung, Kecamatan Ciperi, Kabupaten Pangandaran

KETERANGAN :

REVISI

[illegible]

PEKERJAAN

JASA KONSULTASI PERENCANAAN
PEMBANGUNAN/REHABILITASI
BALAI BENIH IKAN (BBI) CIMERAK

KONSULTAN PERENCANA



MENGETAHUI

ADIN CURTUBI, ST
DIRECTOR

JUDUL GAMBAR

DETAIL KUSEN

SKALA	NO. LEMBAR	JUMLAH
1:20	ARS-03-13	20



SKALA	NO. LEMBAR	JUMLAH
1:100	ARS-03-14	20

PEMBERI TUGAS



PENYERANG DAERAH KABUPATEN PANGANDARAN
DINAS KELAUTAN PERIKANAN DAN KETAHANAN PANGAN
Jl. Raya Cipari, Desa Baumling, Kecamatan Cisarung, Kabupaten Pangandaran

KETERANGAN :

REVISI

[illegible]

PEKERJAAN

JASA KONSULTASI PERENCANAAN
PEMBANGUNAN/REHABILITASI
BALAI BENIH IKAN (BBI) CIMERAK

KONSULTAN PERENCANA




MENGETAHUI

ADMINISTRATIVE STAFF
DIRECTOR

JUDUL GAMBAR

DETAIL PONDASI

SKALA	NO. LEMBAR	JUMLAH
1:10	ARS-03-15	20

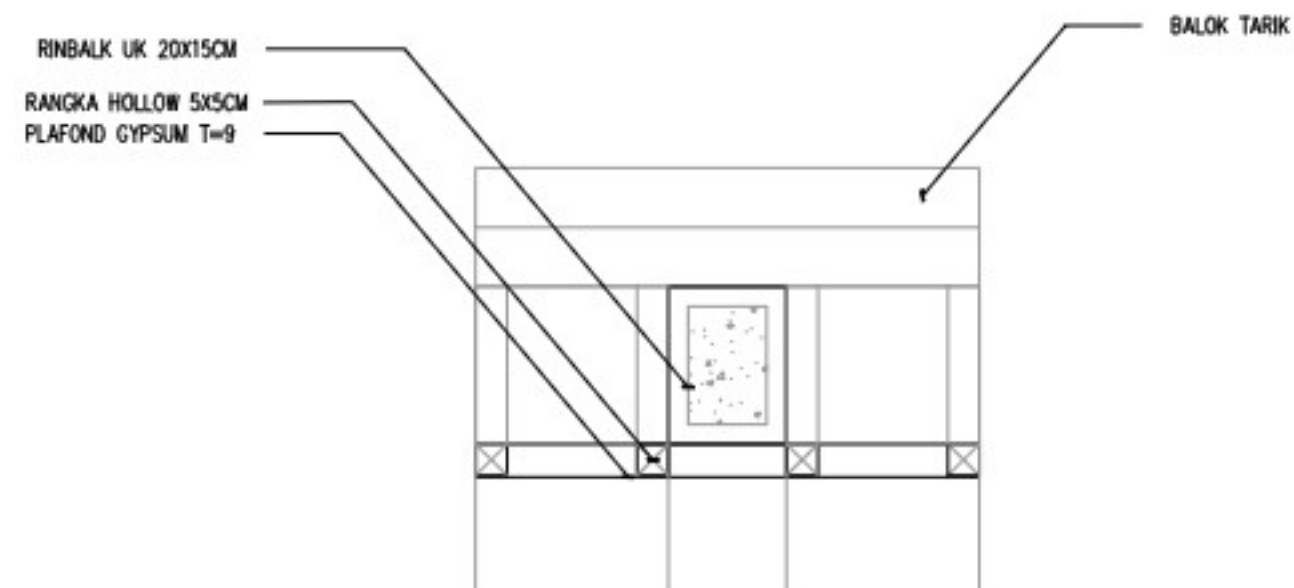

DETAIL PLAFOND



L1 = LANTAI RABAT BETON K175

PEMBERI TUGAS



PENYERANG DAERAH KABUPATEN PANGANDARAN
DINAS KELAUTAN PERIKANAN DAN KETAHANAN PANGAN
Jl. Raya Cipari, Desa Baumling, Kecamatan Cisarung, Kabupaten Pangandaran

KETERANGAN :

REVISI

[illegible]

PEKERJAAN

JASA KONSULTASI PERENCANAAN
PEMBANGUNAN/REHABILITASI
BALAI BENIH IKAN (BBI) CIMERAK

KONSULTAN PERENCANA



MENGETAHUI

~~Amir~~

ADIN CUSTUBI, ST
DIRECTOR

JUDUL GAMBAR

DETAIL LANTAI

SKALA	NO. LEMBAR	JUMLAH
1:10	ARS-03-19	20

This detail shows the connection between the wall and the floor slab. It includes labels for 'WIREMESH M8', 'COR BETON' (concrete), and 'TANAH URUG' (filling). The diagram illustrates the reinforcement and structural components at the base of the wall.

DETAIL LANTAI DAN DINDING KOLAM

SKALA 1 : 10

18

ARS



SKALA	NO. LEMBAR	JUMLAH
1:100	ARS-03-20	20

GAMBAR STRUKTUR HATCHERRY



1:100	STR-03-01	06
-------	-----------	----

KETERANGAN :

REVISI

[illegible]

PEKERJAAN

JASA KONSULTASI PERENCANAAN
PEMBANGUNAN/REHABILITASI
BALAI BENIH IKAN (BBI) CIMERAK

KONSULTAN PERENCANA




MENGETAHUI

ADIN CURTUBI, ST
DIRECTOR

JUDUL GAMBAR

DETAIL PONDASI


SKALA	NO. LEMBAR	JUMLAH
1:10	STR-03-02	25

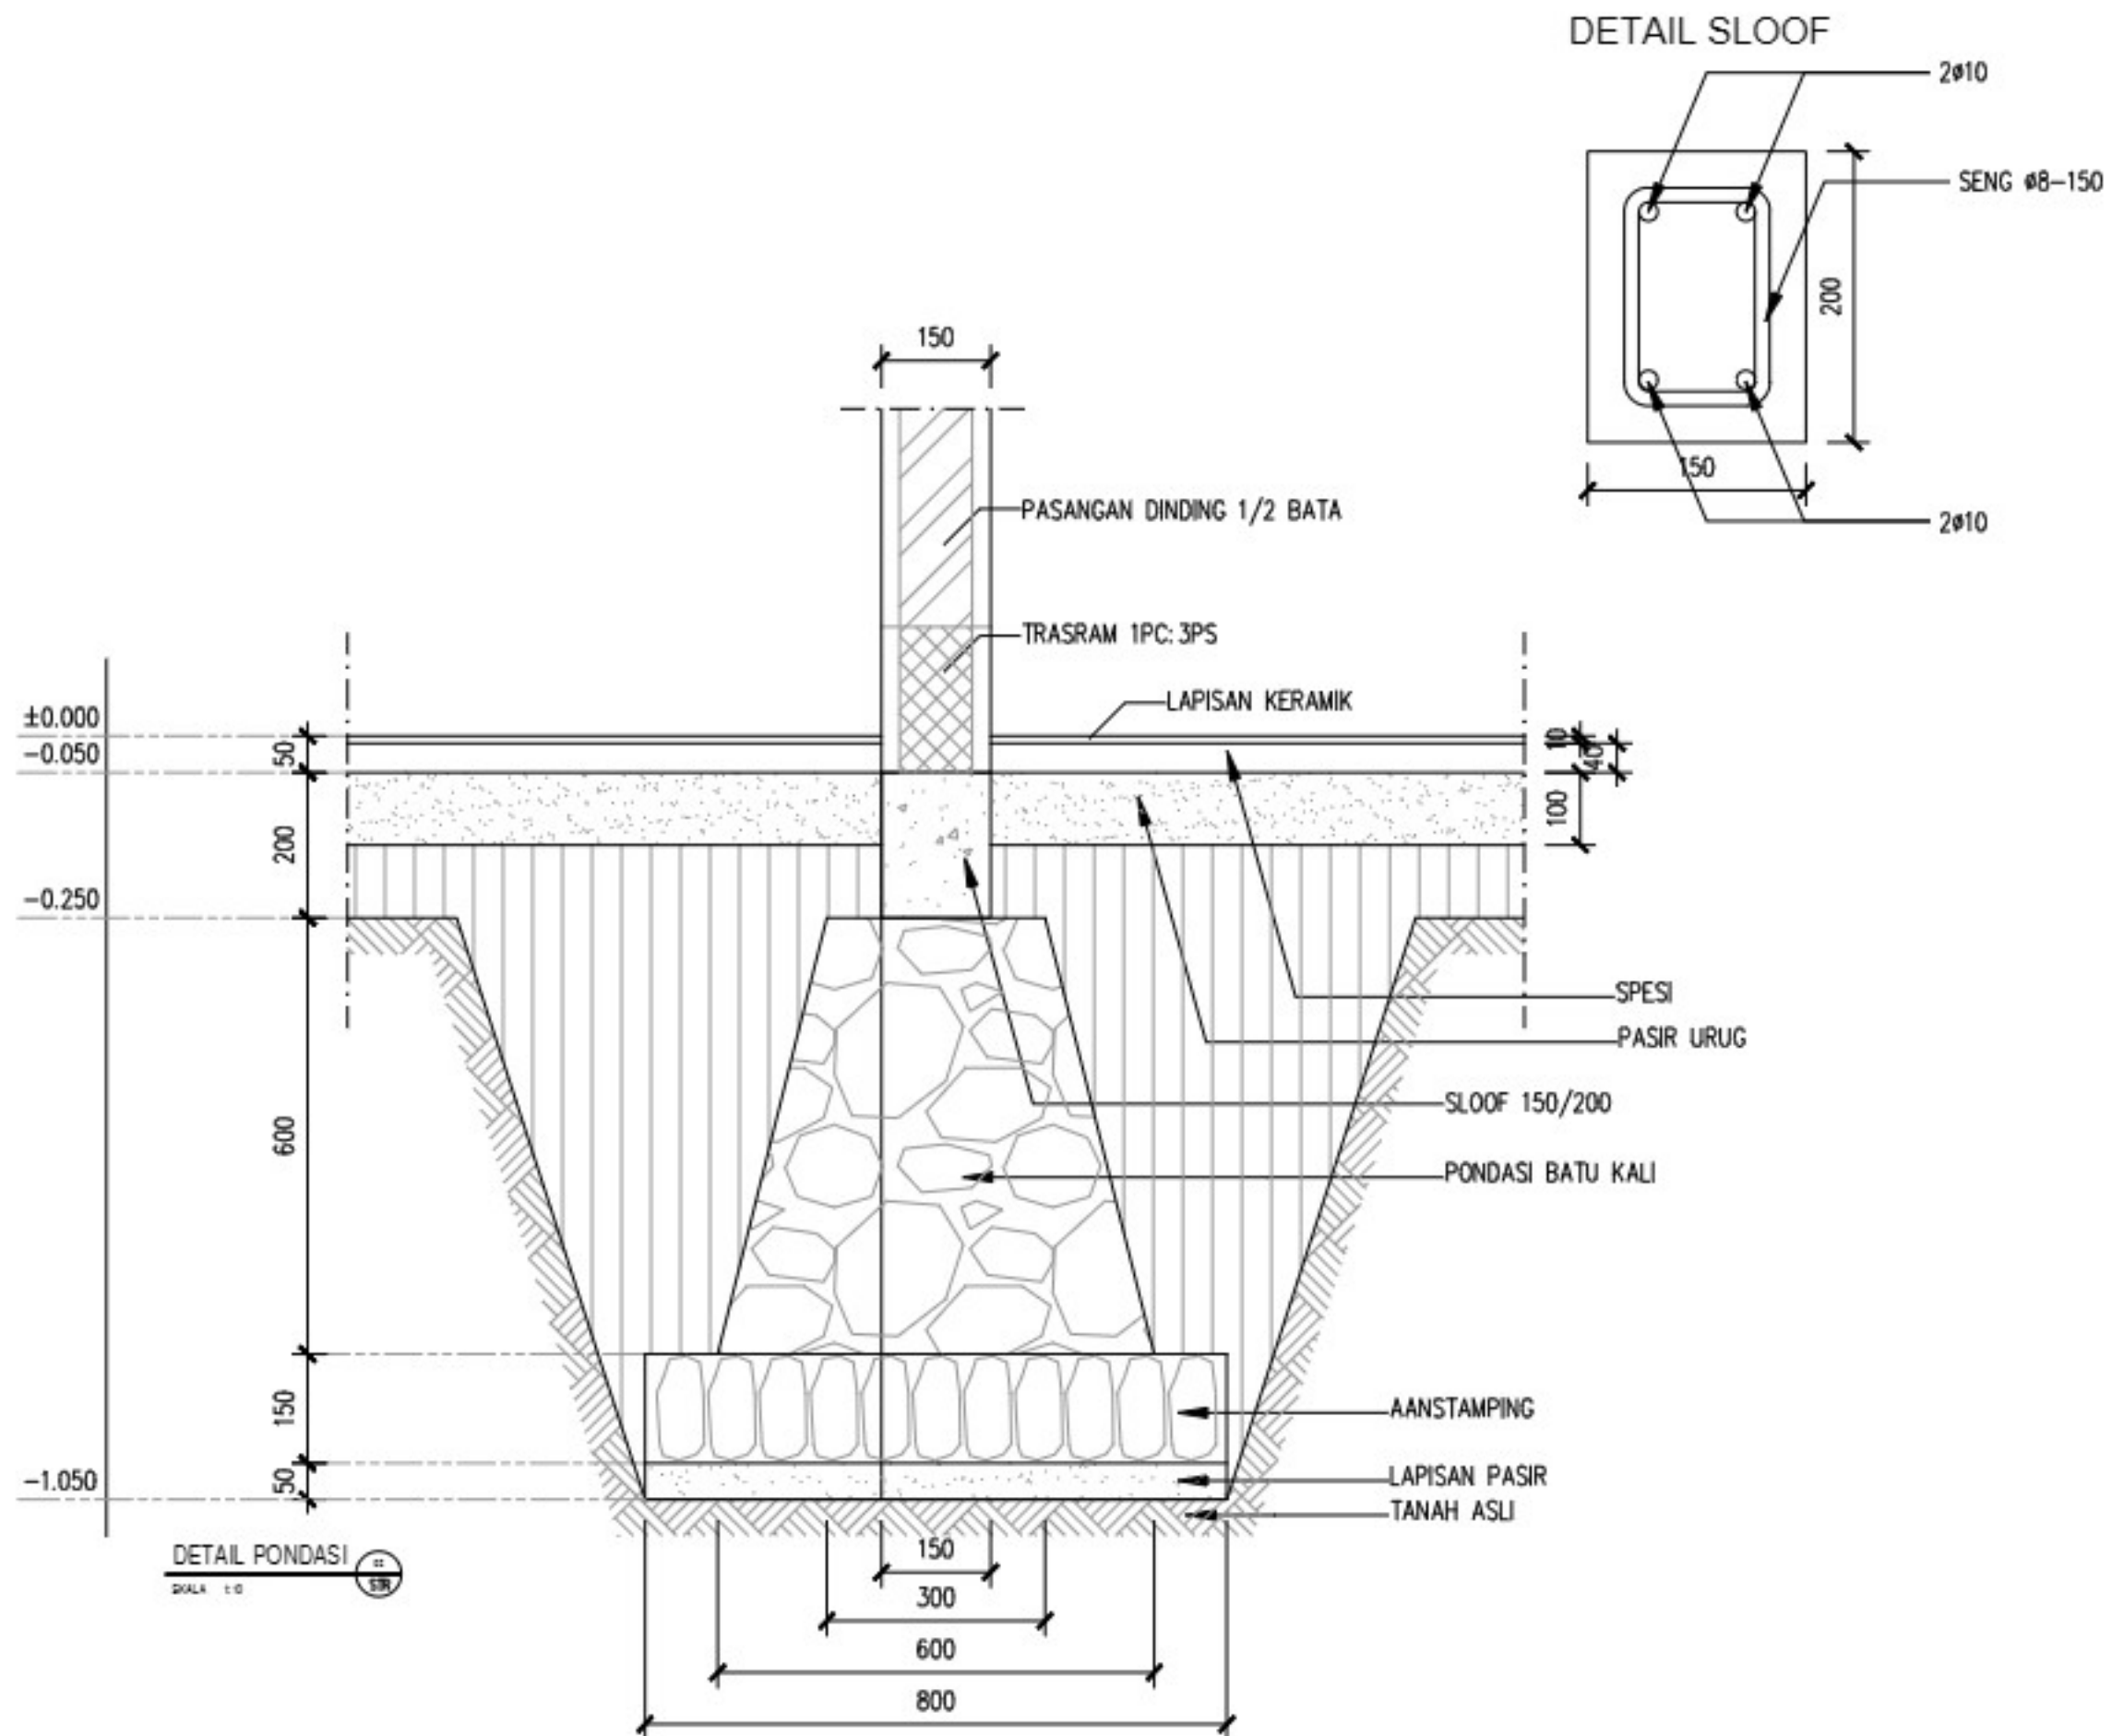




SKALA	NO. LEMBAR	JUMLAH
1:100	STR-03-03	06

SCHEDULE KOLOM	
KETERANGAN	K1
DIMENSI	250 x 250 MM
JUMLAH TULANGAN	8D13
SENGKANG TUMPUAN	Ø10-150 MM
SENGKANG LAPANGAN	Ø10-150 MM
	SKALA 1 : 20

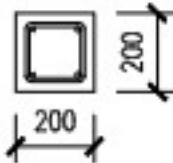RINGBALK	
KETERANGAN	RB
	
DIMENSI	200 x 200 MM
TUL. ATAS	2D13
TUL. TENGAH	2D13
TUL. BAWAH	2D13
TUL. SENKANG	Ø10-150 MM
SKALA 1 : 20	

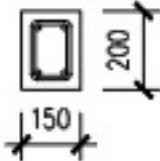TIPE SLOOF	SLOOF
LOKASI POTONGAN	TUMPUAN
POTONGAN	
DIMENSI	300 x 200 MM
TUL. ATAS	2Ø10
TUL. TENGAH	
TUL. BAWAH	2Ø10
TUL. SENGKANG	Ø8-150 MM
SKALA 1 : 20	

[illegible]



SKALA	NO. LEMBAR	JUMLAH
1:100	STR-03-06	06

GAMBAR MEKANIKAL DAN ELEKTRIKAL HATCHERRY



	MCB 1 UNIT
	DOWNLIGHT 33 UNIT
	SAKLAR DOUBLE 1 UNIT
	STOP KONTAK 3 UNIT

PEMBERI TUGAS



PEMERINTAH DAERAH KABUPATEN PANGANDARAN
DINAS KELAUTAN PERIKANAN DAN KETAHANAN PANGAN
J. Raya Ciperi, Desa Seumling, Kecamatan Ciperi, Kabupaten Pangandaran

KETERANGAN :

REVISI

[illegible]

PEKERJAAN

JASA KONSULTASI PERENCANAAN
PEMBANGUNAN/REHABILITASI
BALAI BENIH IKAN (BBI) CIMERAK

KONSULTAN PERENCANA



MENGETAHUI

~~10~~

APIN KURTULUŞU ST
DİREKTÖR

JUDUL GAMBAR

DENAH RENCANA INSTALASI LISTRIK

SKALA	NO. LEMBAR	JUMLAH
1:50	MEP-03-01	03



SKALA	NO. LEMBAR	JUMLAH
1:50	MEP-03-02	03



SKALA	NO. LEMBAR	JUMLAH
1:50	MEP-03-03	03